


SWT-100 - Alalaattapalkisto Ilmanvaihtokanavat

Betonivälipohja min 150 mm - Katkeava eristys

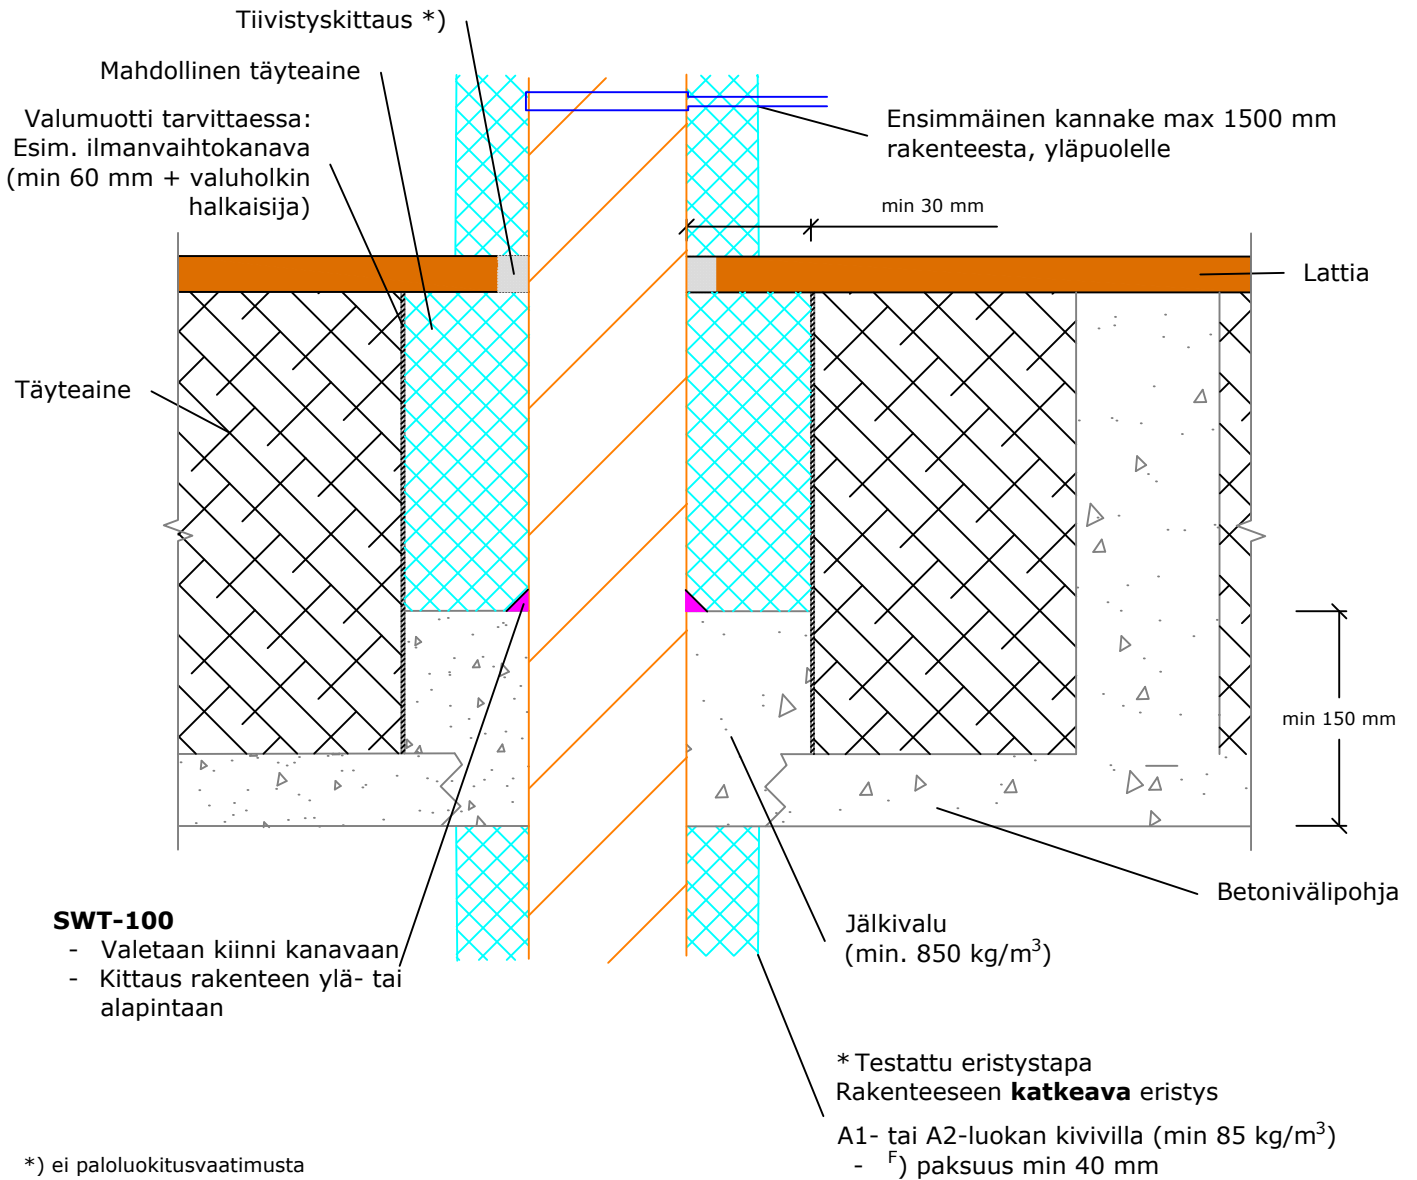

*) ei paloluokitusvaatimusta
a₂ - Etäisyys valuholkkien välillä
e_n - Putken seinämän paksuus

Ilmaäänieristävyys Rw: Heikennys 0-2 dB Oletettu käyttöikä 25 v Testattu massiivilaatassa EN 1366-3:n mukaan. IV-kanava ei kuulu testistandardin piiriin.	Ilmanvaihtokanavat		Eristysvaatimukset	
	Kanavakoko max Ø (e _n) mm	min a ₂ (mm)	Eristämätön	Jatkuva katkeava kivillaeristys * / **
	Kierresaumakanava 200 (0,5)	100	E 120	EI 120 ^F)
	Tulos voidaan siirtää käytettäväksi pienempien kanavien kanssa.			
	Paloakryylin SWT-100 ETA-arviointi ETA-20/0260 (4.6.2026)			
	** Kanavan eristys sekä palorajoittimet IV-suunnitelman mukaan (EI-luokka). Asennusperiaate koskee myös suurempia kanavia.			