
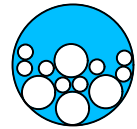


## Alalaattapalkisto - SWT-105 PEX-putket

Rakenne min 150 mm

Ensimmäinen kannake max 500 mm rakenteesta, yläpuolelle

min 30 mm

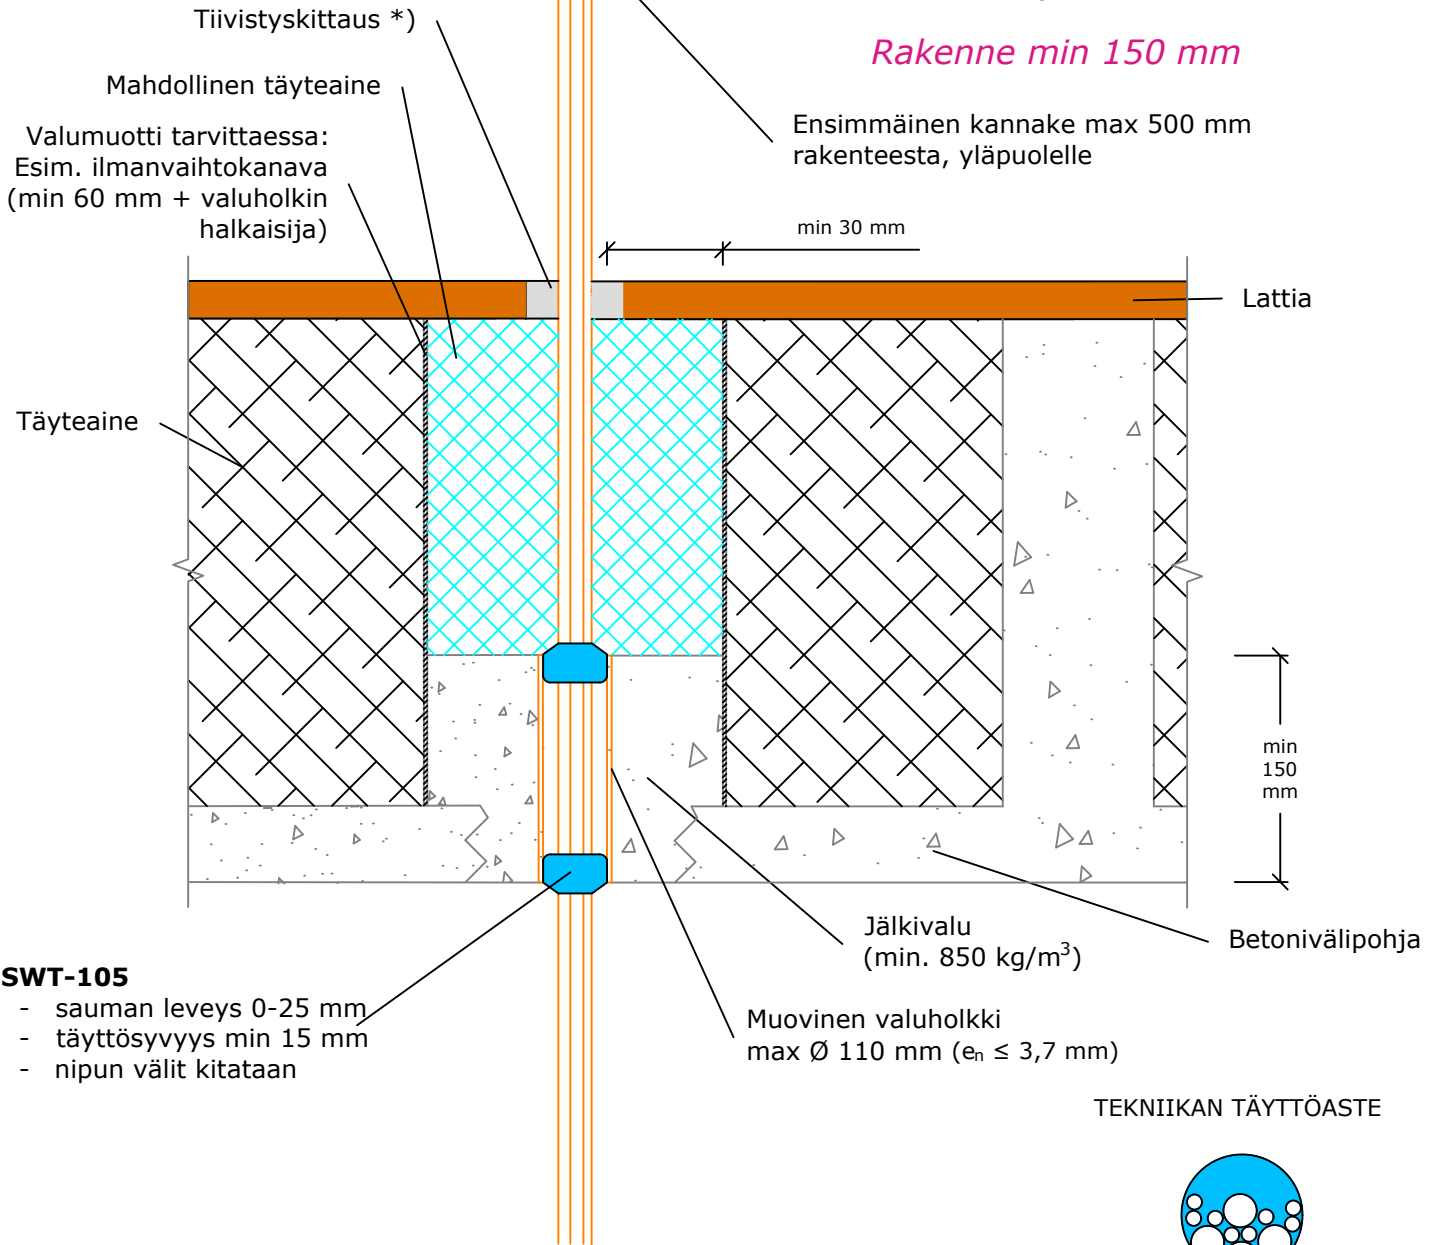

max 60 % aukon  
poikkipinta-alasta

\*) ei paloluokitusvaatimusta  
 $a_2$  - Etäisyys valuholkkien välillä

Ilmaäänieristävyyden $R_w$ : Heikennys 0-2 dB	PEX-putket		Eristysvaatimukset
	Putkikoko max Ø ( $e_n$ ) mm	min $a_2$ (mm)	Eristämätön
Oletettu käyttöikä 25 v	PEX/sp. 28 (3,0)	30	EI 90
Soveltaen: ETA-20/0260 (26.8.2024)	PEX-nippu 102 - yksitt. PEX 22 / sp. 34 (3,0)	30	EI 90
Tulos voidaan siirtää käytettäväksi pienempien putkien kanssa.			