


Alalaattapalkisto - Wrap PEX-putket

Rakenne min 150 mm

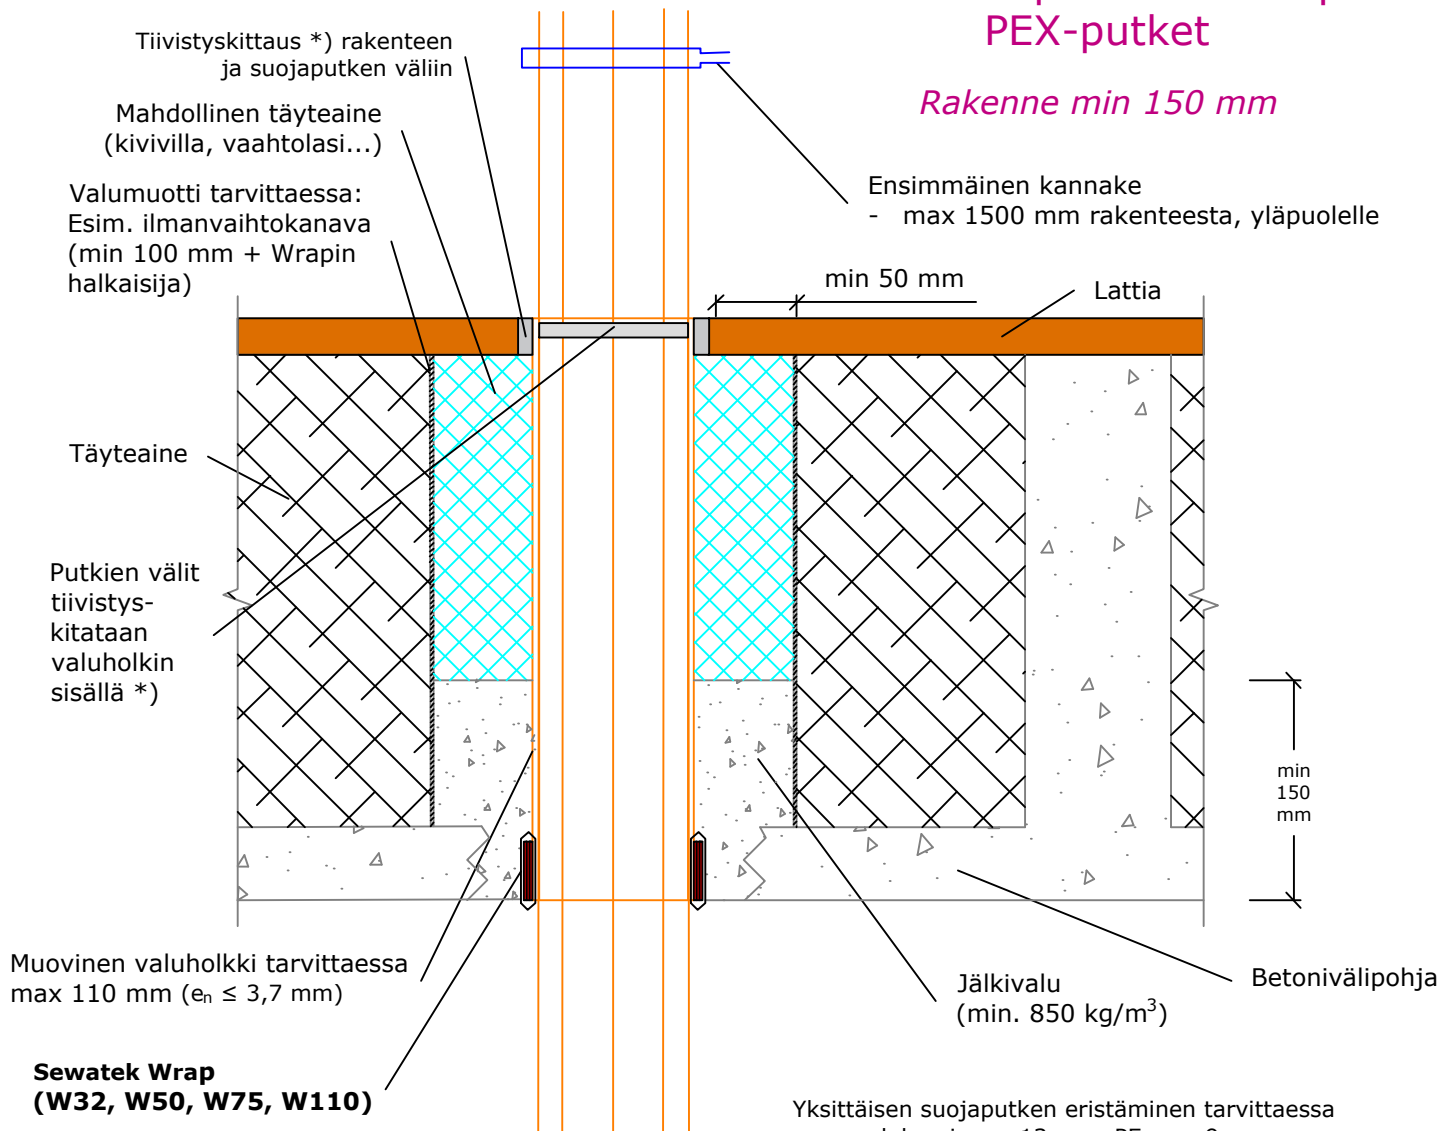

Yksittäisen suojaputken eristäminen tarvittaessa
- solukumi max 13 mm, PE max 9 mm
Nipun / yksittäisen putken eristys
- esim. kivivilla

*) ei paloluokitusvaatimusta
 a_2 - Etäisyys läpivientien välillä
 e_n - Putken seinämän paksuus

Ilmaäänieristävyyden R_w : Heikennys 0-2 dB	PEX-putket		Eristysvaatimukset
	Putkikoko max \varnothing (e_n) mm	min a_2 (mm)	Eristämätön
Oletettu käyttöikä 25 v	PEX-nippu 102 - yksittäinen 22/34 (3,0)	30	EI 120
Soveltaan: ETA-24/0670 (26.8.2024)			
Putket testattu (U/C) ellei toisin mainittu.			