


Ontelolaatasto (Ontelon kohdalla) Läpivientiputki - Komposiittiputket

Ontelorakenne min 150 mm

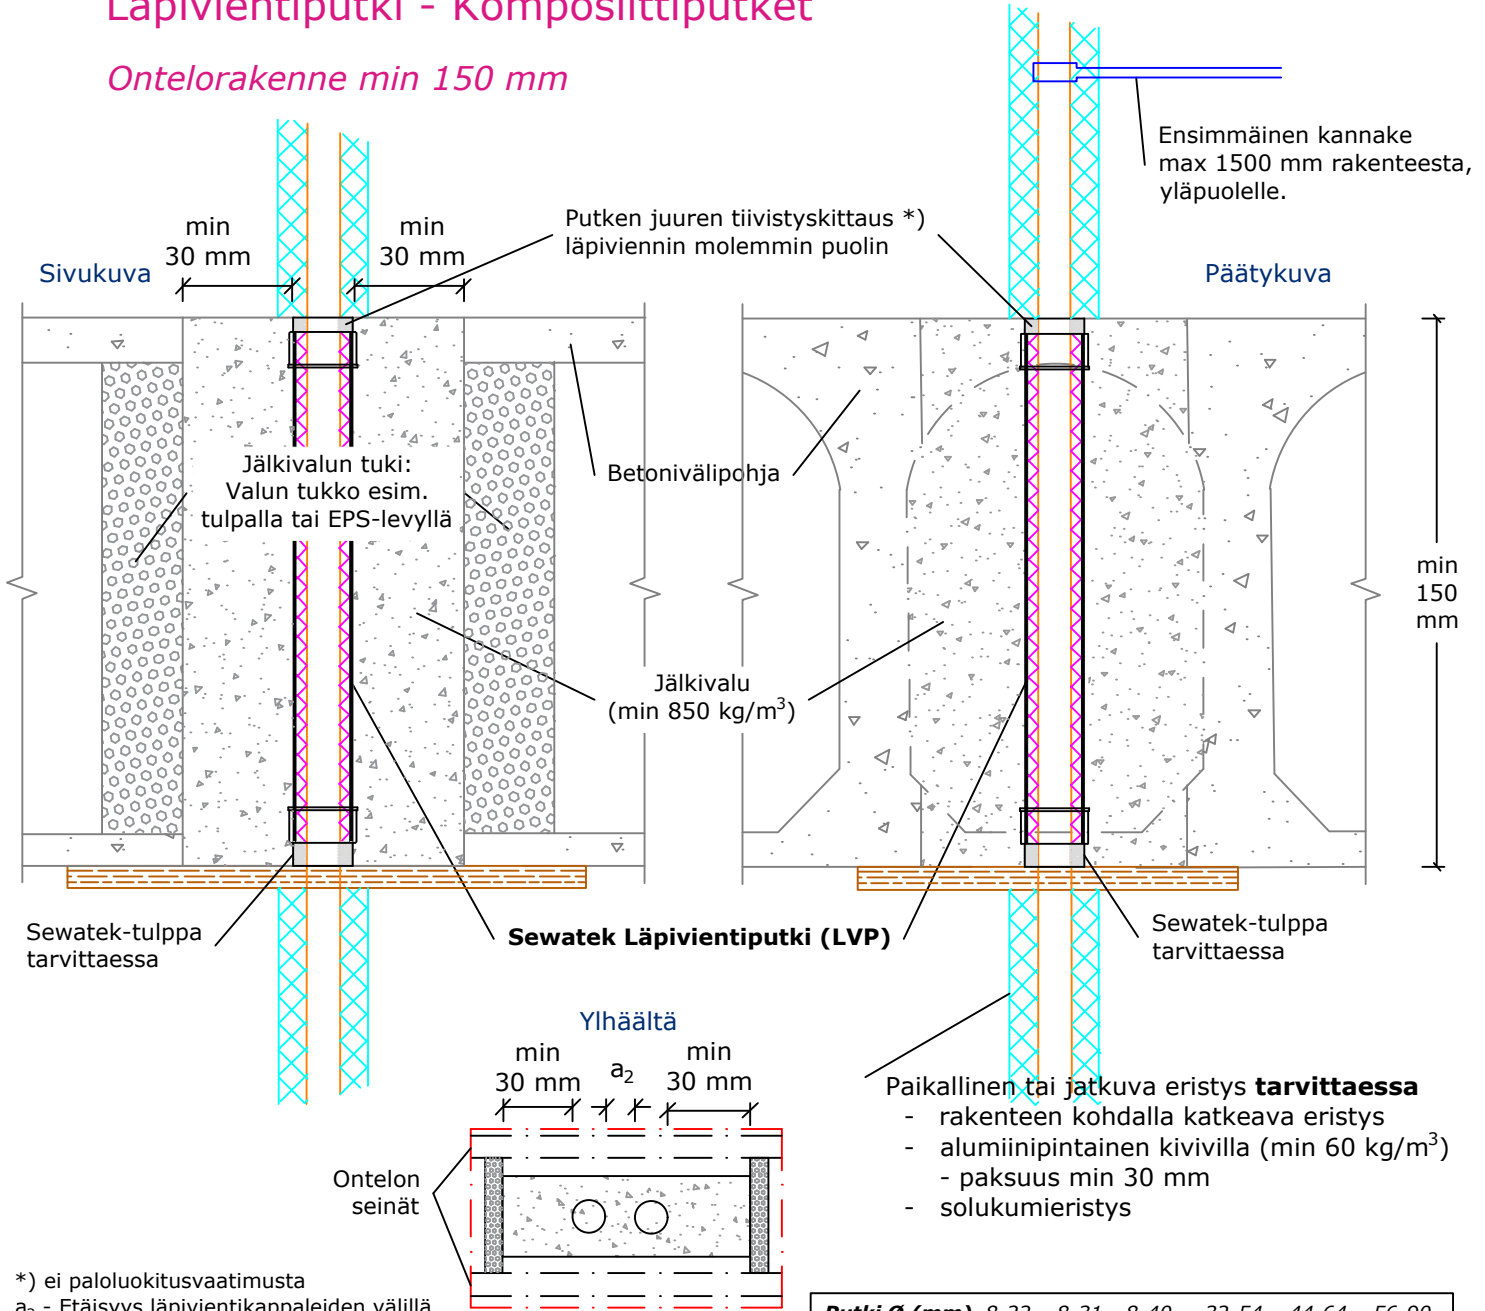

*) ei paloluokitusvaatimusta

a₂ - Etäisyys läpivientikappaleiden välillä

e_n - Putken seinämän paksuus

Putki Ø (mm)	8-22	8-31	8-40	32-54	44-64	56-90
LVP Ø (mm)	40	50	60	75	90	125

Ilmaäänieristävyyden Rw: Heikennys 0-2 dB Oletettu käyttöikä 25 v Soveltaen: ETA-12/0045 (26.8.2024) Putket testattu (U/C) ellei toisin mainittu.	Komposiittiputket		Eristysvaatimukset			
	Putkikoko max Ø (e _n) mm	min a ₂ (mm)	Eristämätön	Paikallinen katkeava kivillaeristys	Jatkuva katkeava kivillaeristys	Solukumi-eristys
	Comp 40 (4,0)	25	EI 120	EI 120	EI 120	EI 120
Comp. 75 (7,5)	30	-	-	EI 120	-	