


## Ontelolaatasto (Ontelon kohdalla) Läpivientiputki - Sinkityt teräsputket

Ontelorakenne min 240 mm

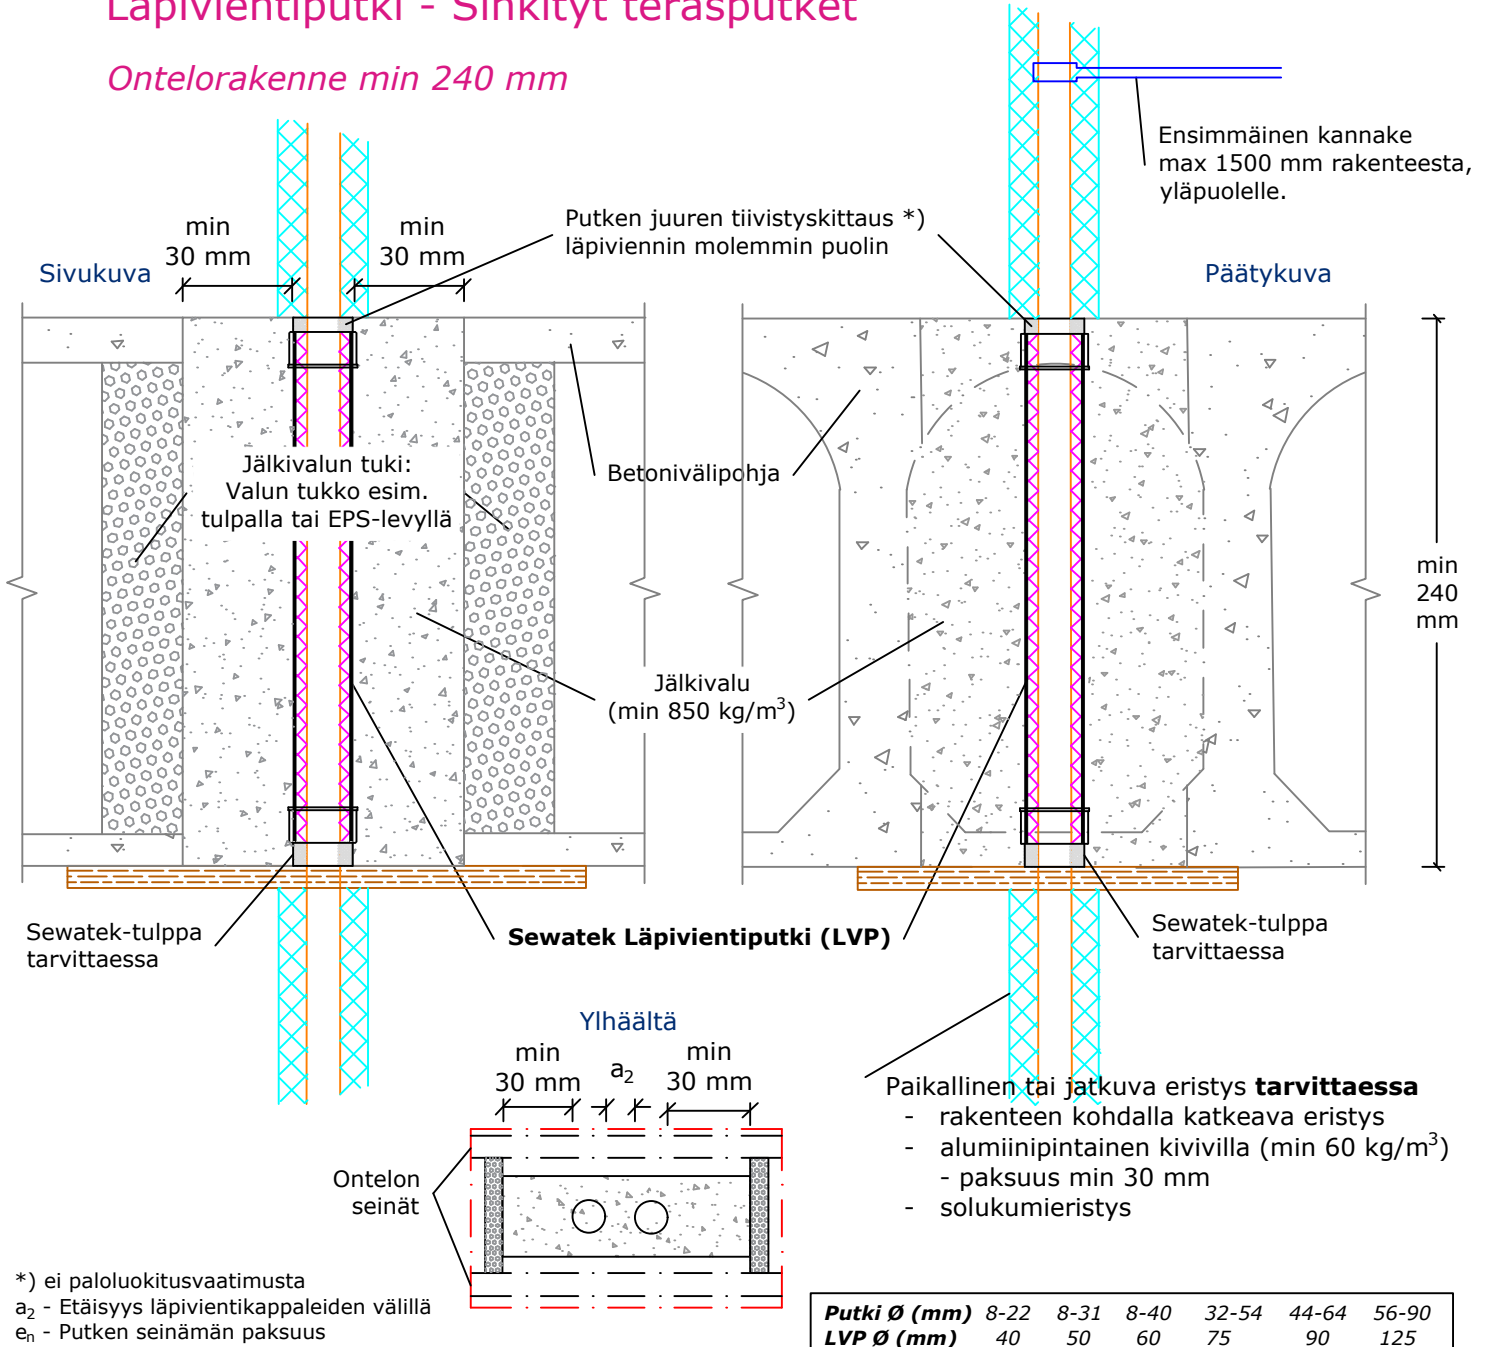

\*) ei paloluokitusvaatimusta

$a_2$  - Etäisyys läpivientikappaleiden välillä

$e_n$  - Putken seinämän paksuus

<b>Putki Ø (mm)</b>	8-22	8-31	8-40	32-54	44-64	56-90
<b>LVP Ø (mm)</b>	40	50	60	75	90	125

Ilmaäni-eristävyys $R_w$ : Heikennys 0-2 dB  Oletettu käyttöikä 25 v  Soveltaan: ETA-12/0045 (26.8.2024)  Putket testattu (U/C) ellei toisin mainittu.	Sinkityt teräsputket		Eristysvaatimukset			
	Putkikoko max Ø ( $e_n$ ) mm	min $a_2$ (mm)	Eistämatön	Paikallinen katkeava kivillaeristys	Jatkuva katkeava kivillaeristys	Solukumi-eristys
	FeZn 42 (1,5)	10	EI 120	EI 120	EI 120	EI 120
	FeZn 54 (1,5)	25	EI 120	EI 120	EI 120	EI 120
	FeZn 89 (2,0)	35	-	-	EI 120	-