



Ontelolaatasto (Ontelon kohdalla) H2-läpivienti palokatkonauhalla - Kaapelit

Ontelorakenne min 150 mm

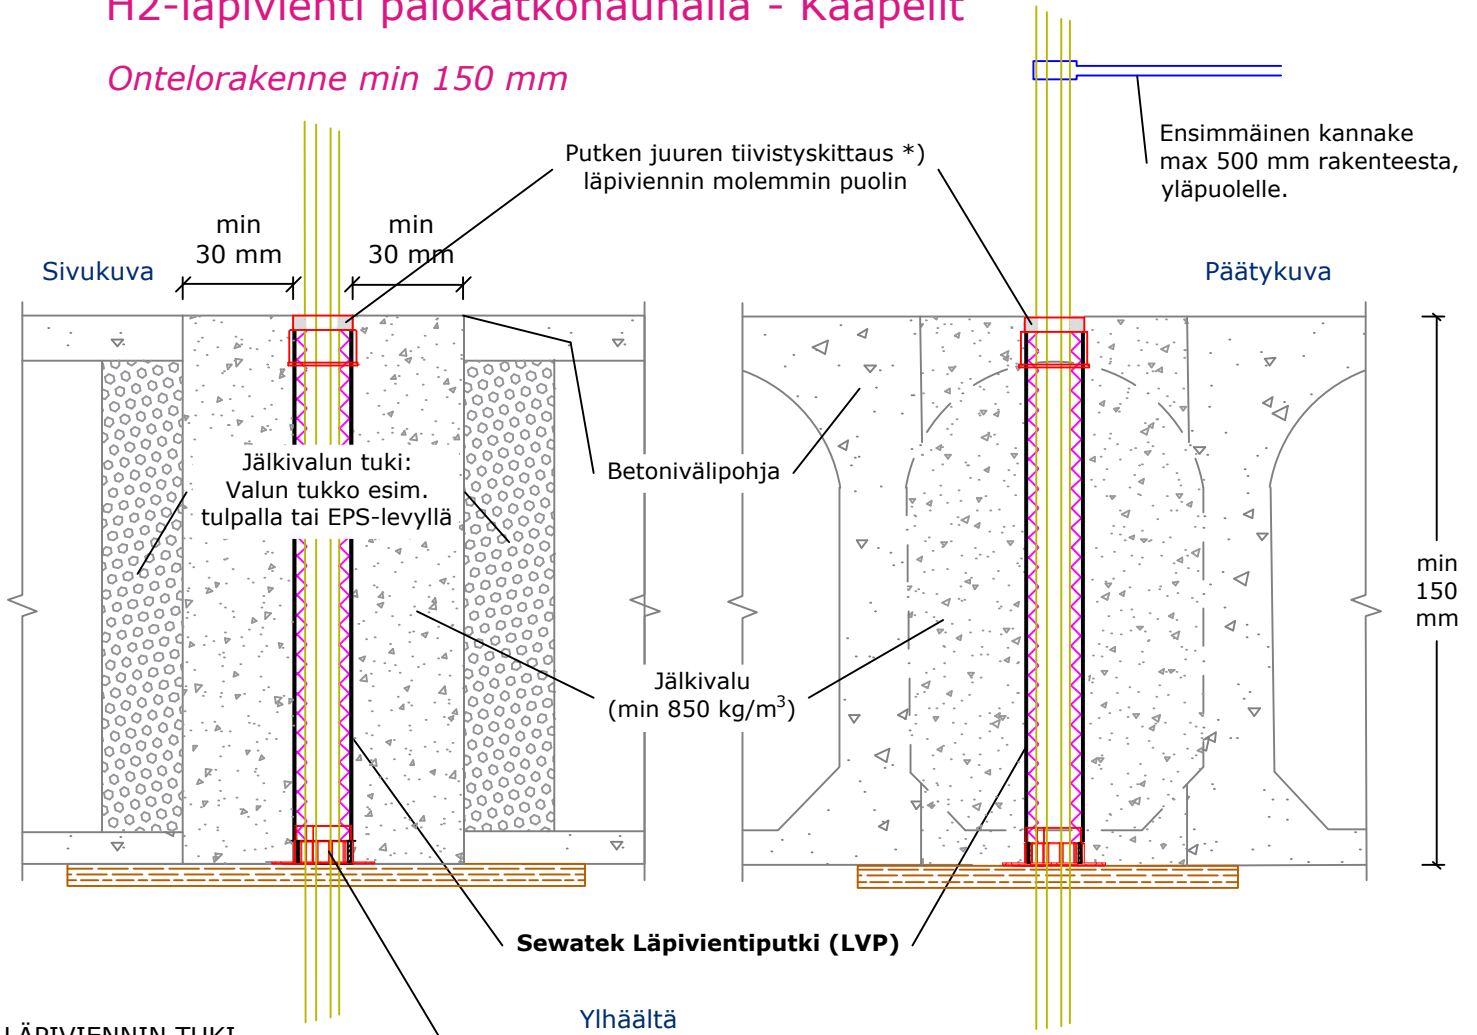

LÄPIVIENNIN TUKI
H2-asennustuki palokatkonauhalla

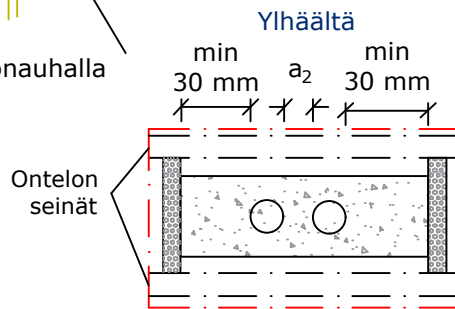

*) ei paloluokitusvaatimusta
a₂ - Etäisyys läpivientikappaleiden välillä

Kaapeli / -nippu Ø (mm)	H2- läpiviennin Ø (mm)
8-22	40
8-31	50
8-40	60
32-54	75
44-64	90
56-90	125

Ilmaääni- eristävyys Rw: Heikennys 0-2 dB Oletettu käyttöikä 25 v Soveltaen: ETA-12/0045 (26.8.2024)	Kaapelit		Eristysvaatimukset	
	Kaapelikoko max Ø mm	min a ₂ (mm)	Eristämätön	
	Yksittäinen kaapeli 22	30	EI 90	
	Yksittäinen kaapeli 25	10	EI 60	
	Kaapelinippu 40, yksitt. kaapeli 17	10	EI 90	
	Kaapelinippu 66, yksitt. kaapeli 22	30	EI 90	
	Kaapelinippu 66, yksitt. kaapeli 25	10	EI 60	