


Ontelolaatasto (Ontelon kohdalla) H2-läpivienni palokatkonauhalla - Kaapelit

Ontelorakenne min 200 mm

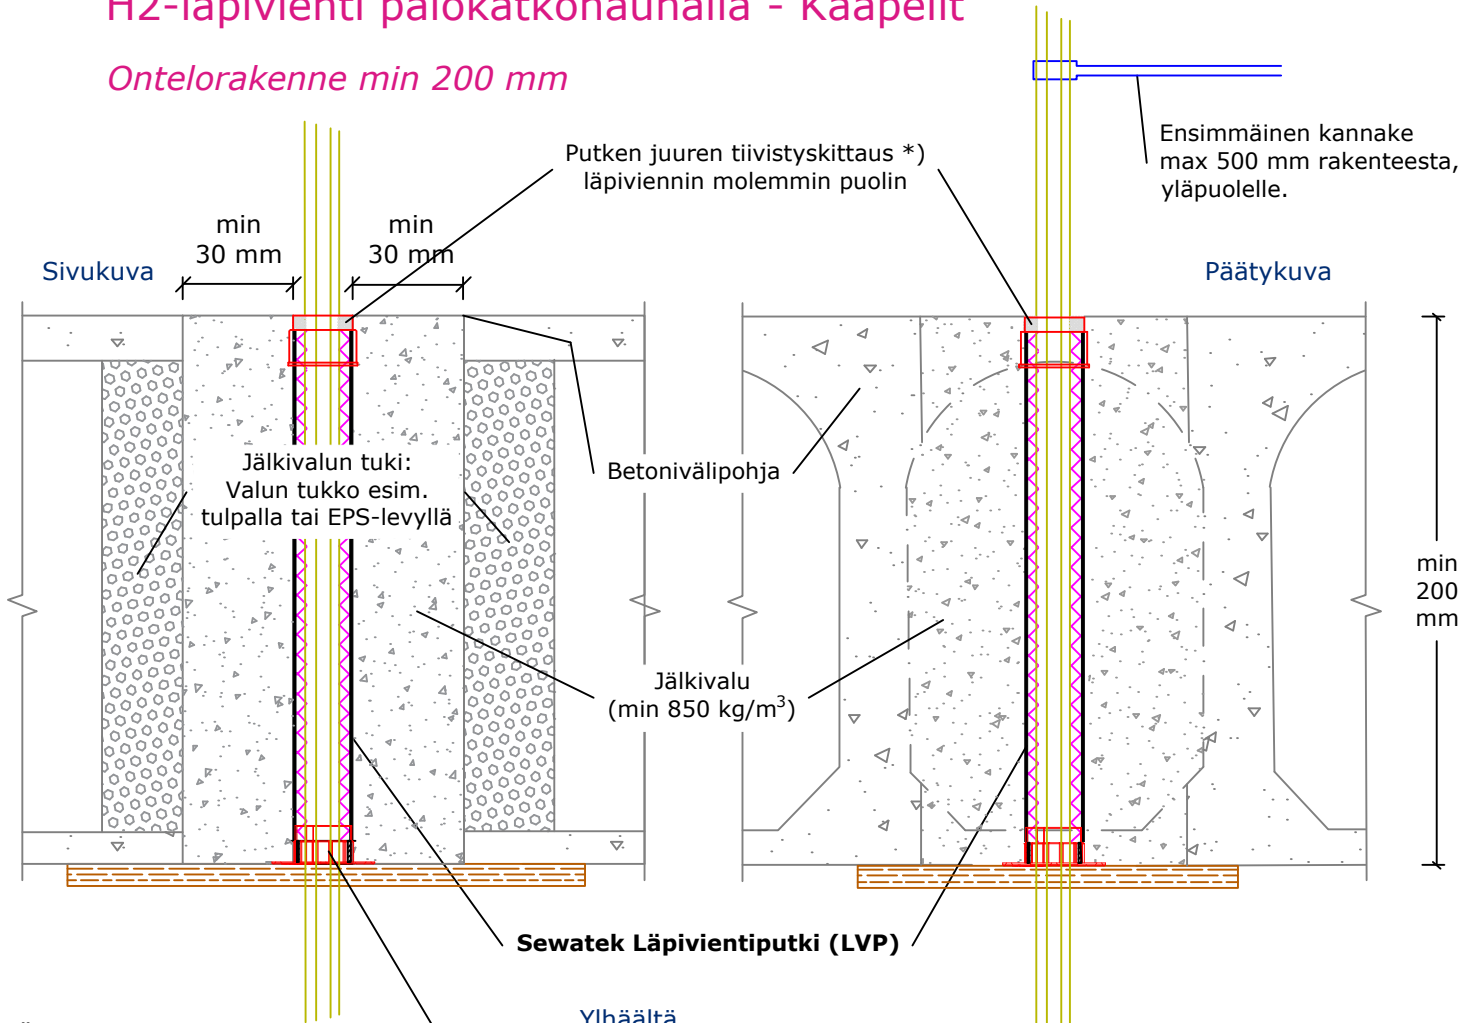

LÄPIVIENNIN TUKI
H2-asennustuki palokatkonauhalla

*) ei paloluokitusvaatimusta
a₂ - Etäisyys läpivientikappaleiden välillä

Kaapeli / -nipput Ø (mm)	H2- läpiviennin Ø (mm)
8-22	40
8-31	50
8-40	60
32-54	75
44-64	90
56-90	125

Ilmaäni- eristävyys Rw: Heikennys 0-2 dB Oletettu käyttöikä 25 v Soveltaen: ETA-12/0045 (26.8.2024)	Kaapelit			
	Kaapelikoko max Ø mm	Tuote	min a ₂ (mm)	Eristämätön
Rakenne min 200 mm				
	Yksittäinen kaapeli 25	H2-60	10	EI 60
	Yksittäinen kaapeli 24	H2-60	100	EI 120
	Kaapeliniippu 40, yksitt. kaapeli 17	H2-60	10	EI 90
	Kaapeliniippu 63, yksitt. kaapeli 21	H2-90	30	EI 120
	Kaapeliniippu 54, yksitt. kaapeli 22	H2-75	30	EI 90
	Kaapeliniippu 66, yksitt. kaapeli 25	H2-90	10	EI 60