


Ontelolaatasto (Ontelon kohdalla) H2-läpivienti palokatkonauhalla - Muoviputket

Ontelorakenne min 150 mm

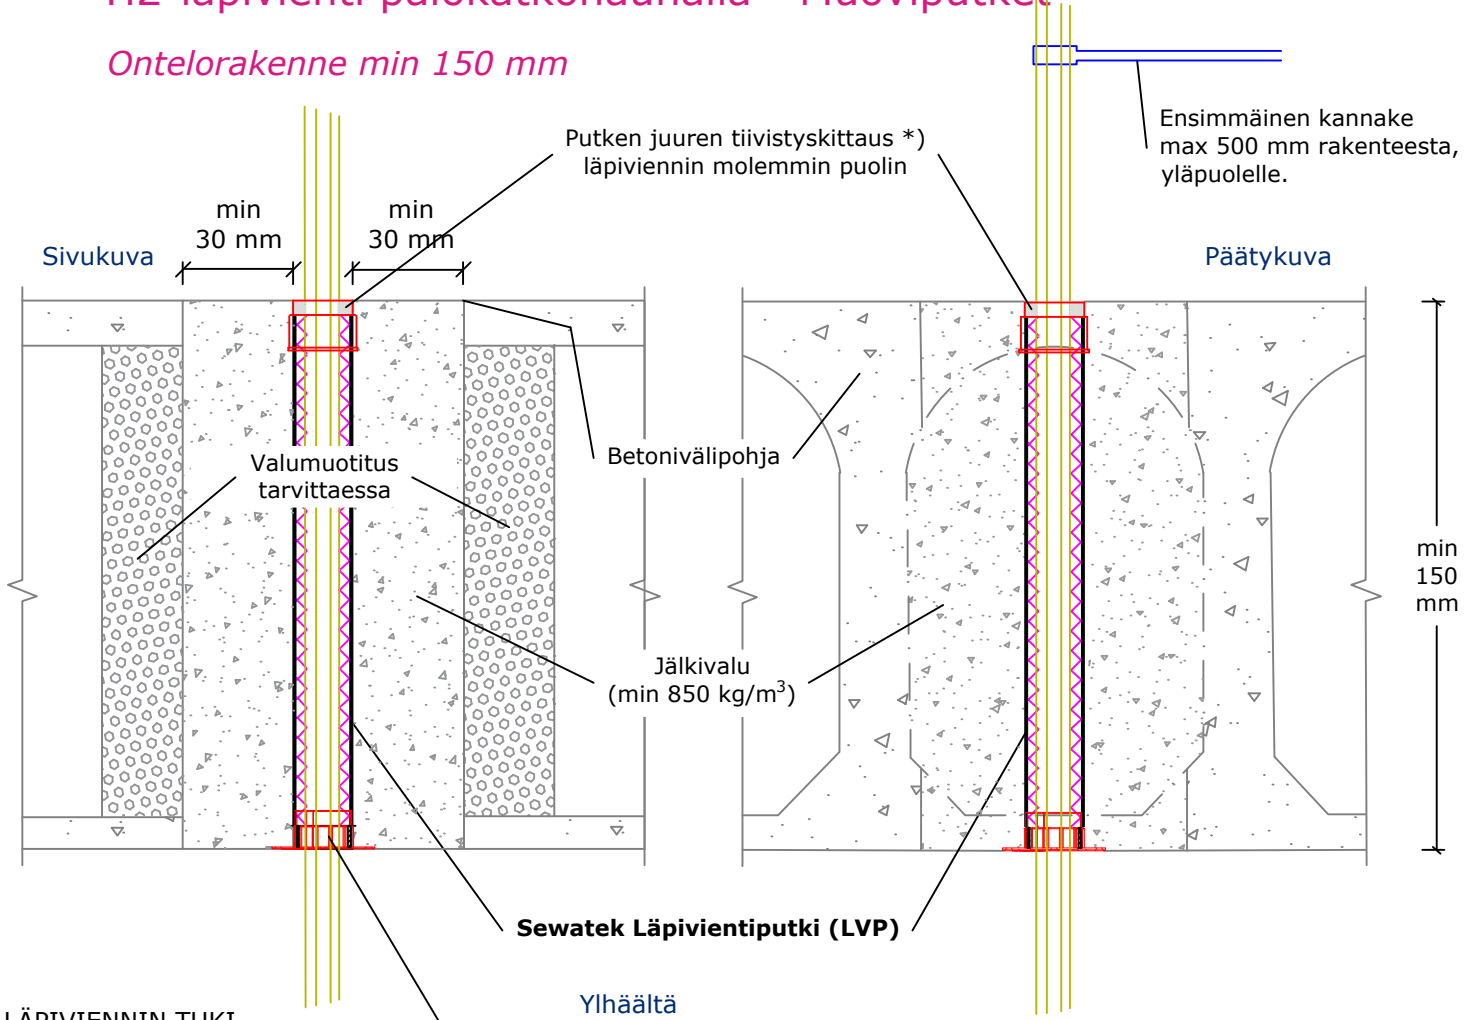

LÄPIVIENNIN TUKI
H2-asennustuki palokatkonauhalla

*) ei paloluokitusvaatimusta
a₂ - Etäisyys läpivientikappaleiden välillä

Virtausputki (Ø mm)	H2-läpivienti (Ø mm)
8-22	40
8-31	50
8-40	60
32-54	75
44-64	90
56-90	125

Ilmaäänieristävyys Rw: Heikennys 0-2 dB	Plaströr		Isoleringskrav	
	Rörstorlek max Ø (e _n) mm	min a ₂ (mm)	Eristämätön	
Oletettu käyttöikä 25 v	PE 40 (3,0)	90	EI 120	
	PEX 22/34 (3,0)	10	EI 120	
	PEX 28/54 (3,0)	40	EI 120	
Soveltaen: ETA-12/0045 (26.8.2024)				