


SWT-100 paloakryyli (Ontelon kohdalla) Ilmanvaihtokanavat

Ontelorakenne min 150 mm

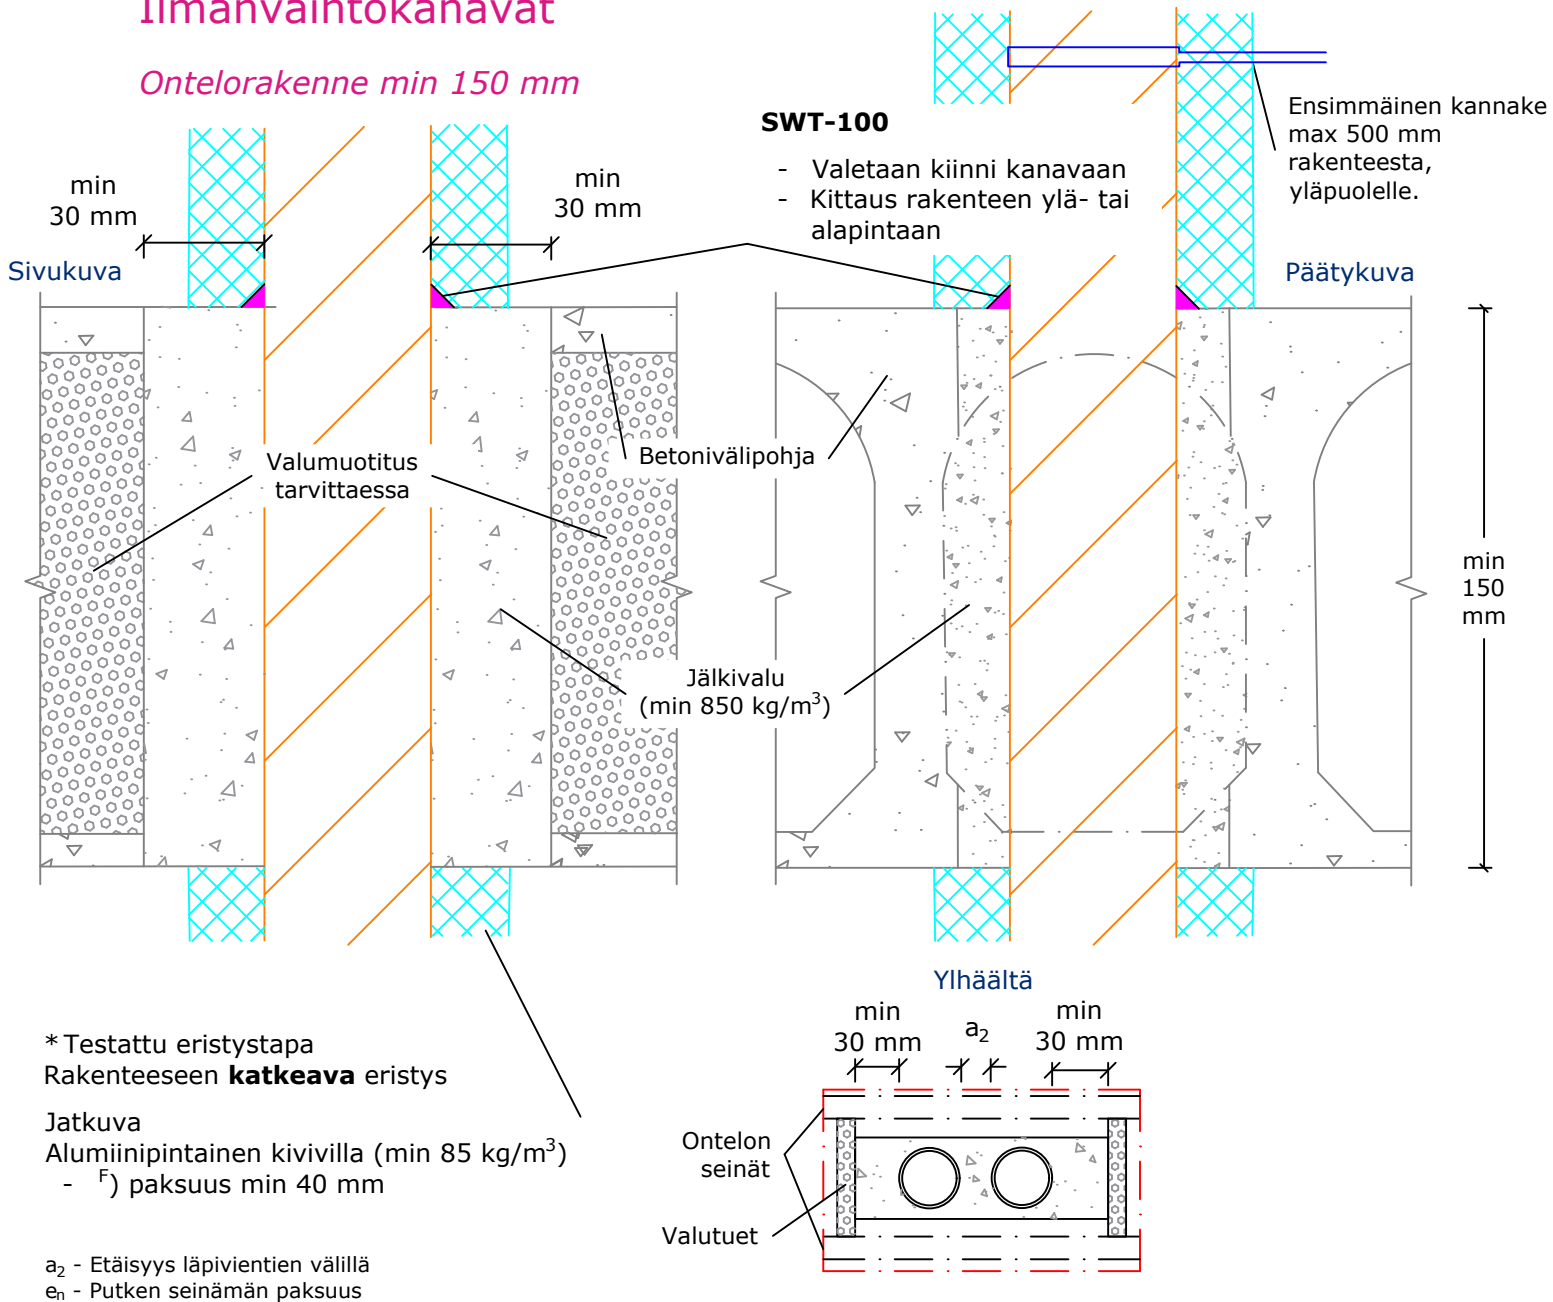

* Testattu eristystapa
Rakenteeseen **katkeava** eristys

Jatkuva
Alumiinipintainen kivivilla (min 85 kg/m³)
- f) paksuus min 40 mm

a₂ - Etäisyys läpivientien välillä
e_n - Putken seinämän paksuus

Ilmaääni-eristävyys Rw: Heikennys 0-2 dB	Ilmanvaihtokanavat		Eristysvaatimukset	
	Kanavakoko max Ø (e _n) mm	min a ₂ (mm)	Eristämätön	Jatkuva katkeava kivivillaeristys * / **
Oletettu käyttöikä 25 v	Kierresaumakanava 200 (0,5)	100	E 120	EI 120 f)
Testattu massiivilaatassa EN 1366-3:n mukaan. IV-kanava ei kuulu testistandardin piiriin.	Tulos voidaan siirtää käytettäväksi pienempien kanavien kanssa.			
	Paloakryylin SWT-100 ETA-arviointi ETA-20/0260 (4.6.2026)			
	** Kanavan eristys sekä palorajoittimet IV-suunnitelman mukaan (EI-luokka). Asennusperiaate koskee myös suurempia kanavia.			