


SWT-100 paloakryyli (Ontelon kohdalla) Kaapelit

Ontelorakenne min 150 mm

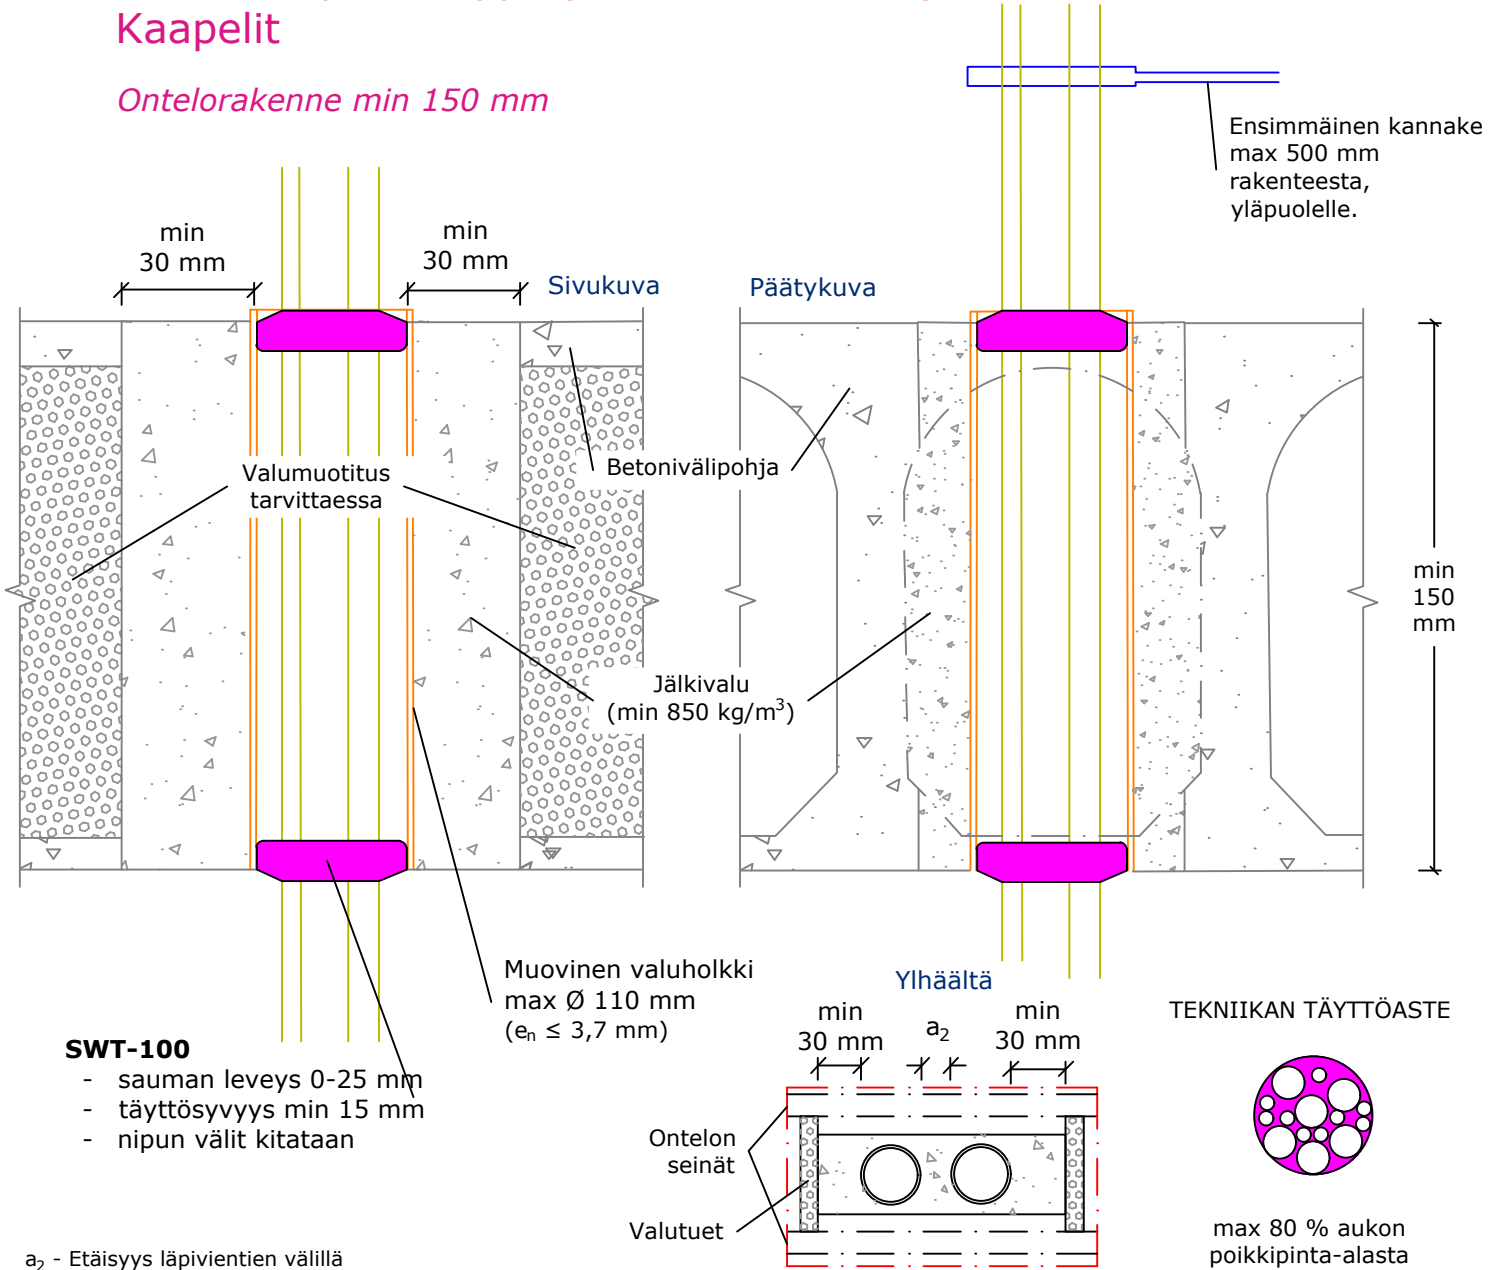

SWT-100

- sauman leveys 0-25 mm
- täyttösyvyys min 15 mm
- nipun välit kitataan

a₂ - Etäisyys läpivientien välillä

e_n - Putken seinämän paksuus

Ilmaäni-eristävyyden Rw: Heikennys 0-2 dB Oletettu käyttöikä 25 v Soveltaen: ETA-24/0260 (26.8.2024)	Kaapelit		Eristysvaatimukset
		Kaapelikoko max Ø mm	min a ₂ (mm)
	Kaapeli 22	100	EI 120
	Kaapelinippu 100 - yksitt. kaapeli 22	100	EI 120
	AMCMK 44 (4x120/41)	100	EI 90
<i>Muovisen valuholkin käyttö mahdollista (e_n ≤ 3,7 mm)</i>			