


SWT-105 paloakryyli (Ontelon kohdalla) Ilmanvaihtokanavat

Betonivälipohja min 150 mm

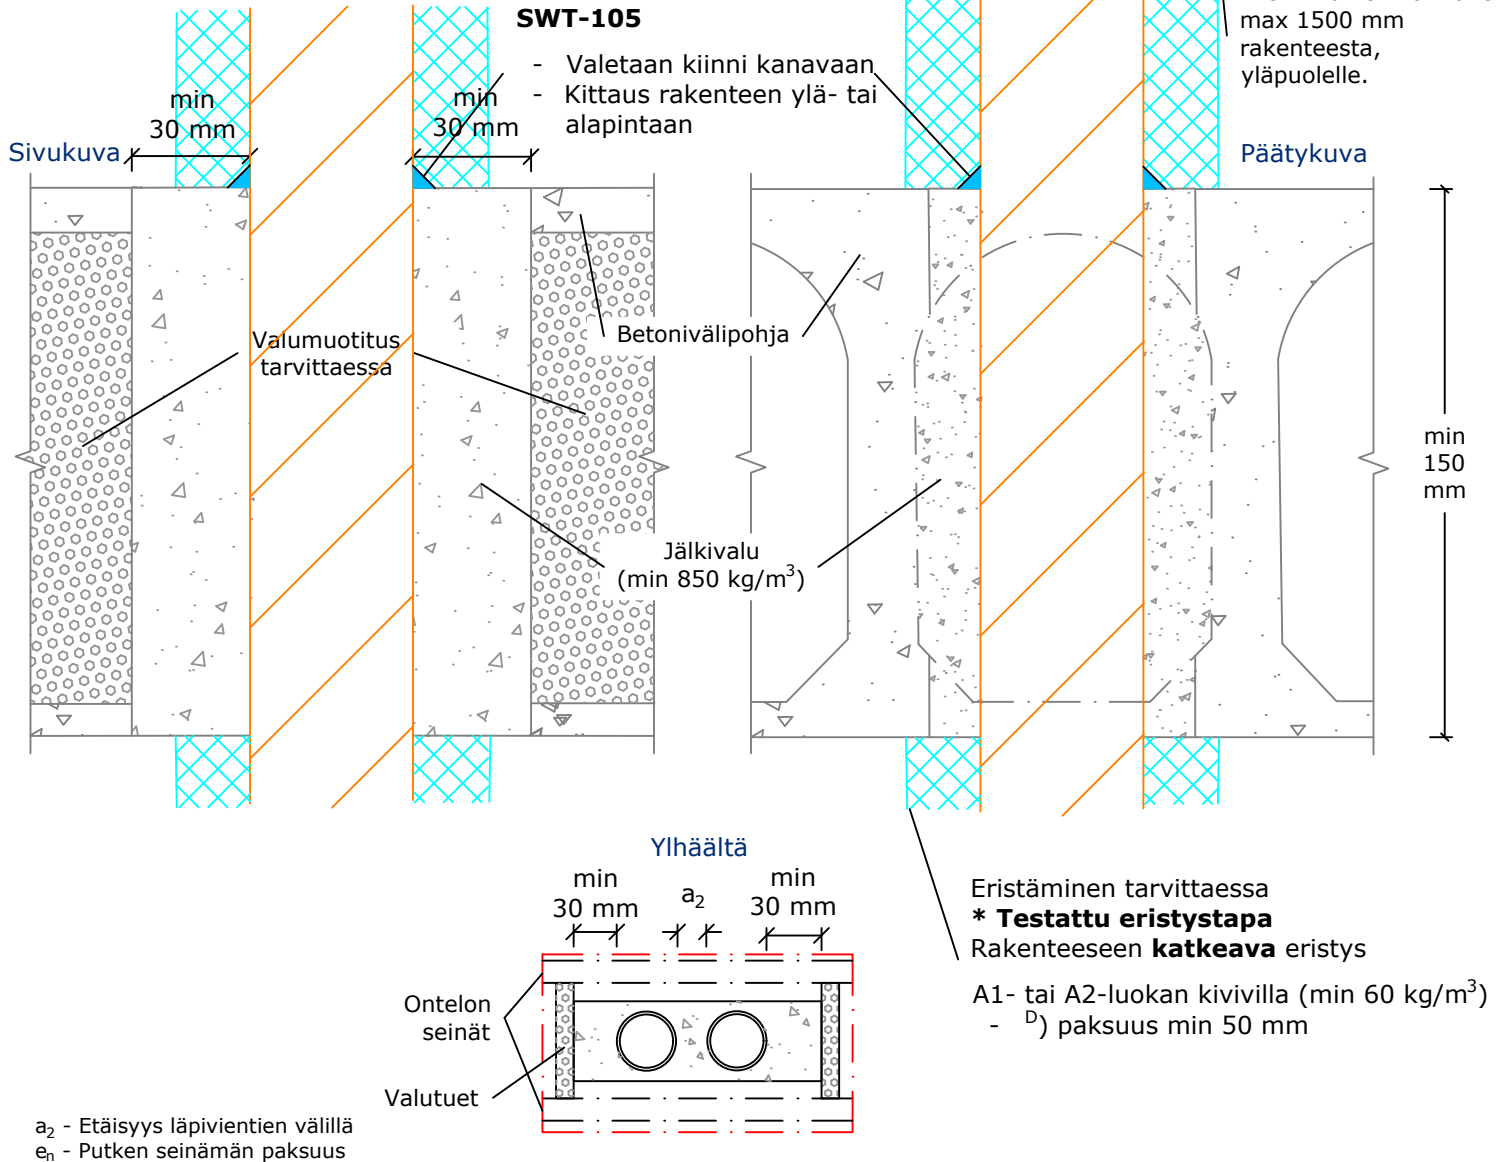

Ilmaääni- eristävyys Rw: Heikennys 0-2 dB	Ilmanvaihtokanava		Eristysvaatimukset	
	Kanavakoko max Ø (e _n) mm	min a ₂ (mm)	Eistämätön	Jatkuva katkeava kivivillaeristys * / **
	Kierresaumakanava 160 (0,5)	100	E 90	EI 90 ^{D)}
	Paloakryylin SWT-105 ETA-arviointi ETA-20/0260 (4.6.2026)			
	** Kanavan eristys sekä palorajoittimet IV-suunnitelman mukaan. Asennusperiaate koskee myös suurempia IV-kanavia.			
Oletettu käyttöikä 25 v				
Testattu massiivilaatassa EN 1366-3:n mukaan. IV-kanava ei kuulu testistandardin piiriin.				