


SWT-105 paloakryyli (Ontelon kohdalla) Kaapelit

Betonivälipohja min 150 mm

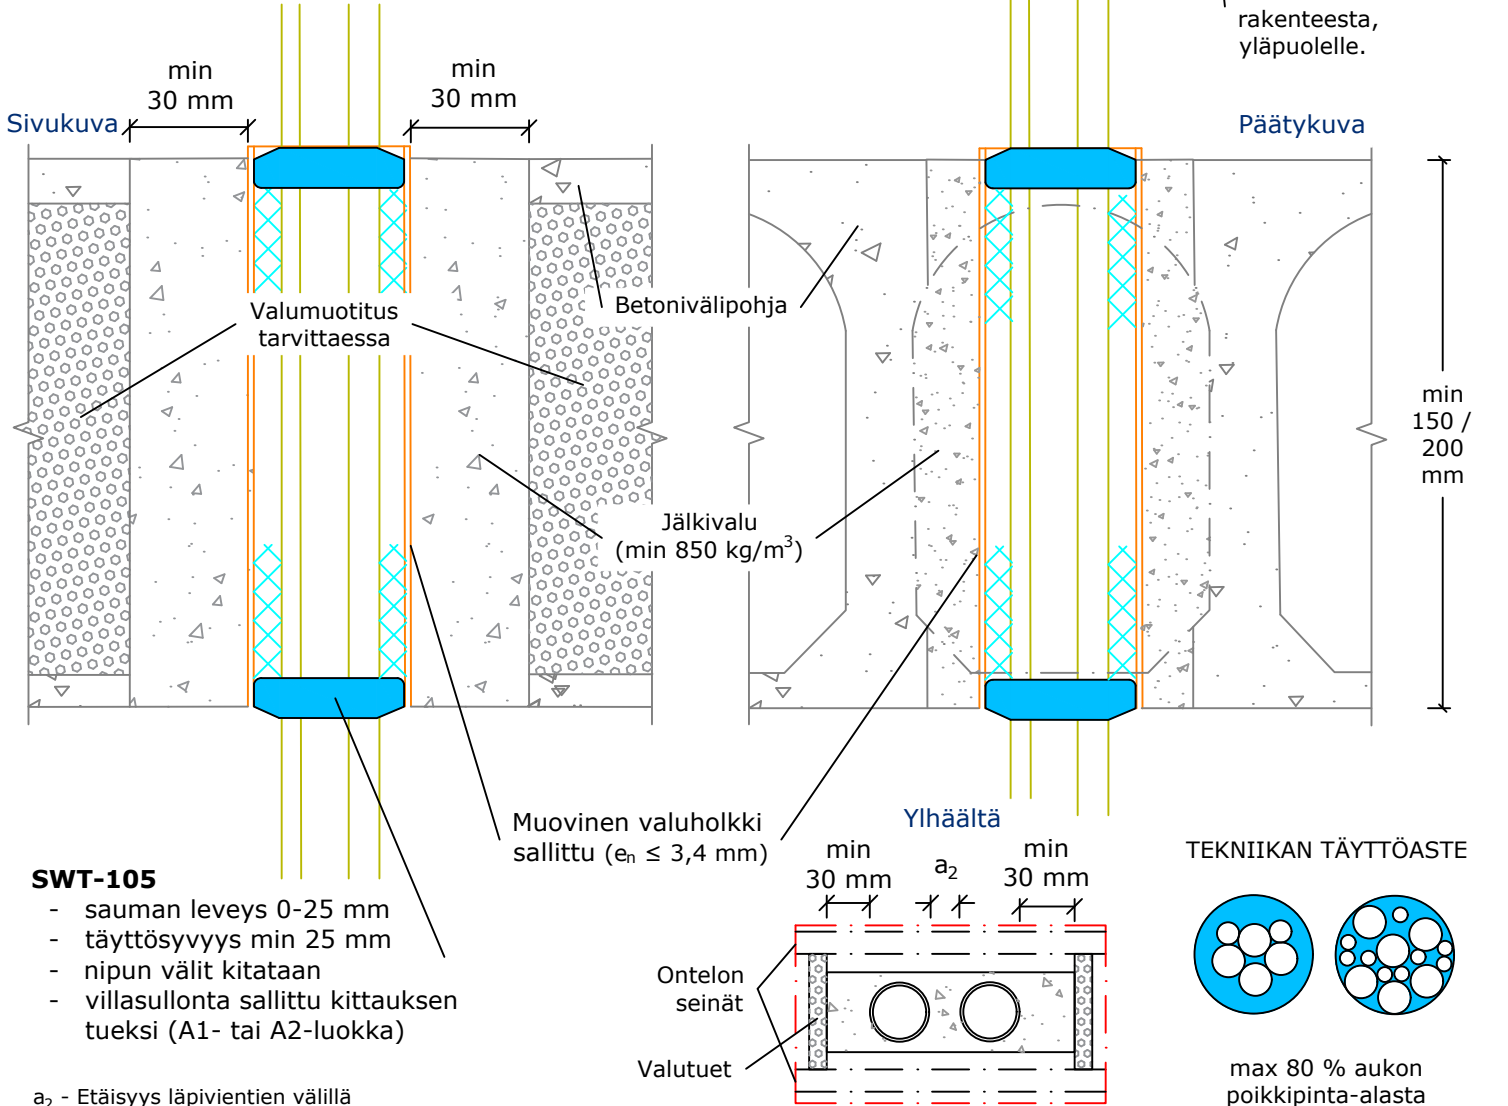

SWT-105

- sauman leveys 0-25 mm
- täyttösyvyys min 25 mm
- nipun välit kitataan
- villasullonta sallittu kittauksen tueksi (A1- tai A2-luokka)

a₂ - Etäisyys läpivientien välillä

e_n - Putken seinämän paksuus

Ilmaäänieristävyyden Rw: Heikennys 0-2 dB	Kaapelit		Eristysvaatimukset	
	Kaapelikoko max Ø mm	min a ₂ (mm)	Eristämätön	
Oletettu käyttöikä 25 v	Rakenne min 150			
	Kaapeli 25	10	EI 60	
Soveltaan betonivälipohjaa: ETA-24/0260 (4.6.2026)	Rakenne min 200			
	Kaapeli 21	30	EI 90	
	Kaapelinippu 63 - yksitt. kaapeli 21		EI 90	
	Muovisen valuholkin käyttö mahdollista (e _n ≤ 3,4 mm). Suojaputki max Ø 34 mm, kun omassa läpiviennissään. Tulos voidaan siirtää käytettäväksi pienempien kaapelien kanssa			