


SWT-105 paloakryyli (Ontelon kohdalla) PEX-putket


Betonivälipohja min 150 mm

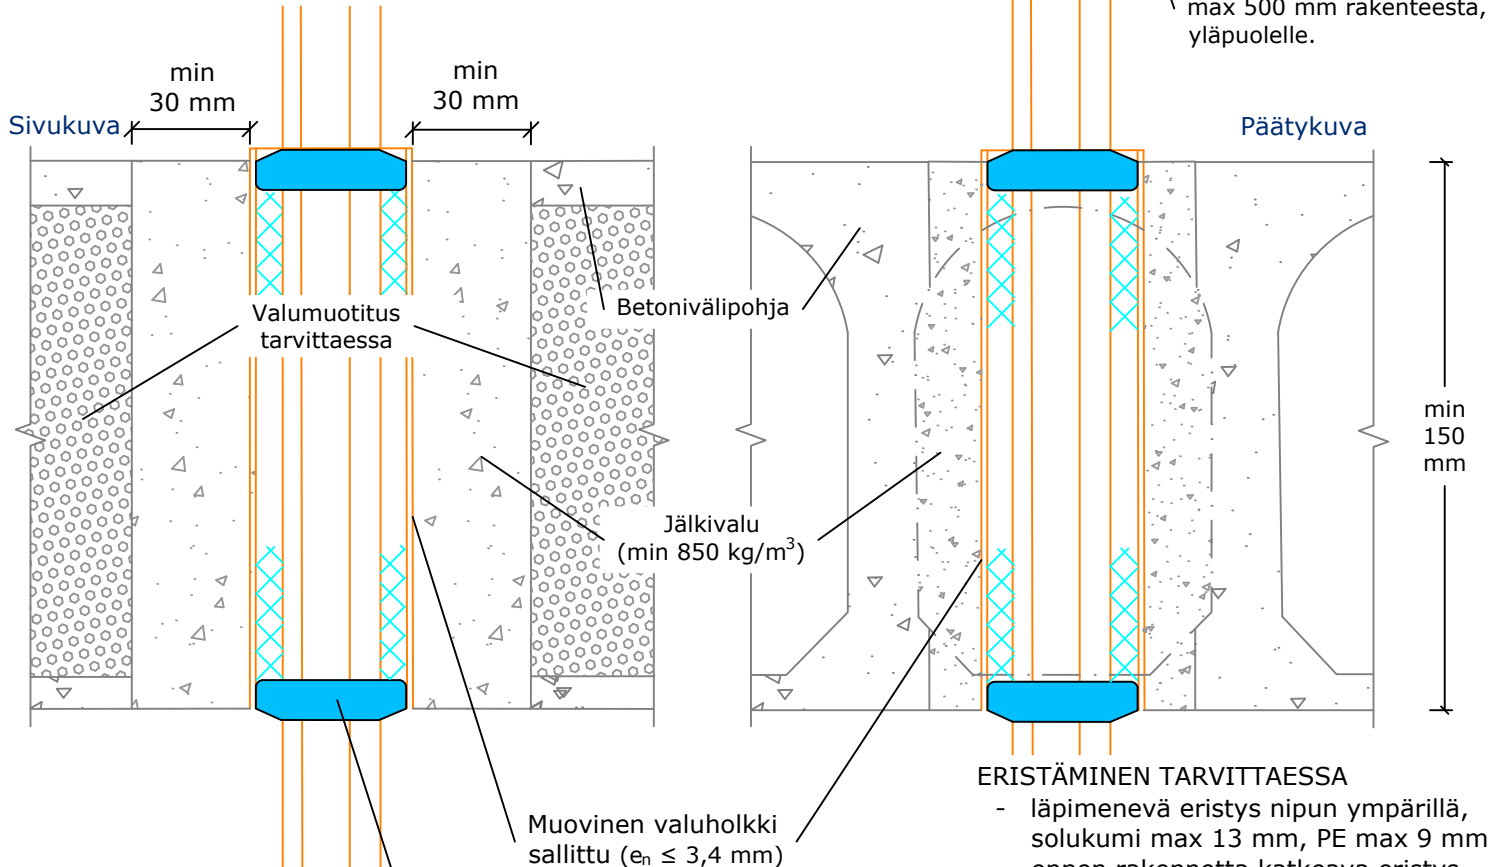

SWT-105


- sauman leveys 0-25 mm
- täyttösyvyys min 25 mm
- nipun välit kitataan
- villasullonta sallittu kittauksen tueksi (A1- tai A2-luokka)

Ylhäältä

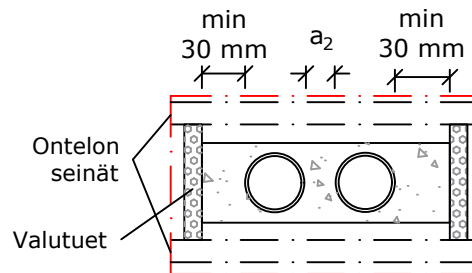

a_2 - Etäisyys läpivientien välillä
 e_n - Putken seinämän paksuus

TEKNIKAN TÄYTTÖASTE

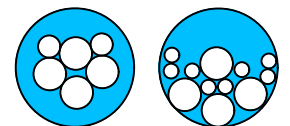

max 60 % aukon poikkipinta-alasta

Ilmaääni- eristävyys Rw: Heikennys 0-2 dB	PEX-putket		Eristysvaatimukset
	Putkikoko max Ø (e _n) mm	min a ₂ (mm)	Eristämätön
Oletettu käyttöikä 25 v	PEX/sp. 22/34 (3,0)	30	EI 90
	PEX-nippu 102 - yksitt. PEX 22 / sp. 34 (3,0)	30	EI 90
Soveltaen betonivälipohjaa: ETA-24/0260 (4.6.2026)	Tulos voidaan siirtää käytettäväksi pienempien putkien kanssa.		
Putket testattu (U/C) ellei toisin mainittu.			