

## Wrap PEX-putket

Rakenne min 150 mm

### Valuasennus

#### ERISTÄMINEN TARVITTAESSA


##### Läpimenevä eristys

- solukumi max 13 mm, PE max 9 mm

##### Ennen rakennetta katkeava eristys

- esim. kivivilla

### Porareikäasennus

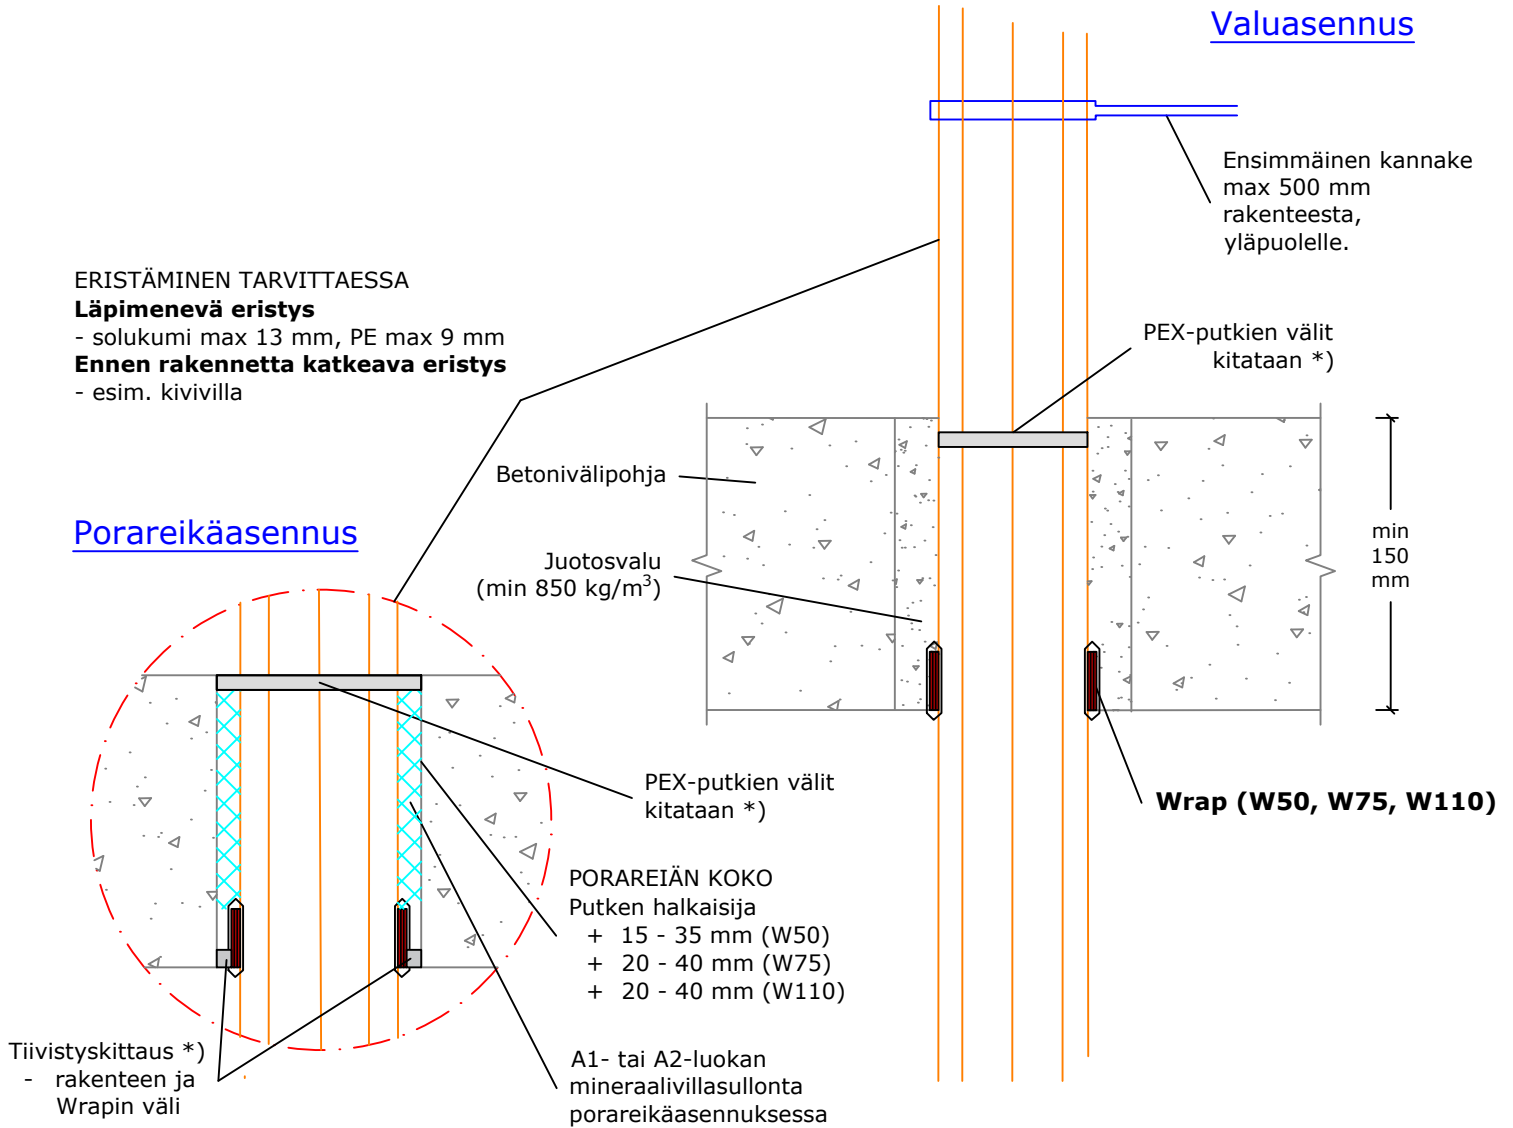

\*) ei paloluokitusvaatimusta

$a_2$  - Etäisyys porareikäasennuksessa reikien ja valuasennuksessa wrapien välillä

$e_n$  - Putken seinämän paksuus

Ilmaäni-eristävyys $R_w$ : Heikennys 0-2 dB kivirakenteessa	PEX-putket		Eristsvaatimukset
	Putkikoko max $\varnothing$ ( $e_n$ ) mm	min $a_2$ (mm)	Eristämätön
Oletettu käyttöikä 25 v	PEX-nippu 102 - yksitt. 22/34 (3,0)	30	EI 120
ETA-24/0670 (26.8.2024)			
Putket testattu (U/C) ellei toisin mainittu.			