


Silotek-talotekniikkaelementti yhdistelmäpalokatko (LVP / Multi)

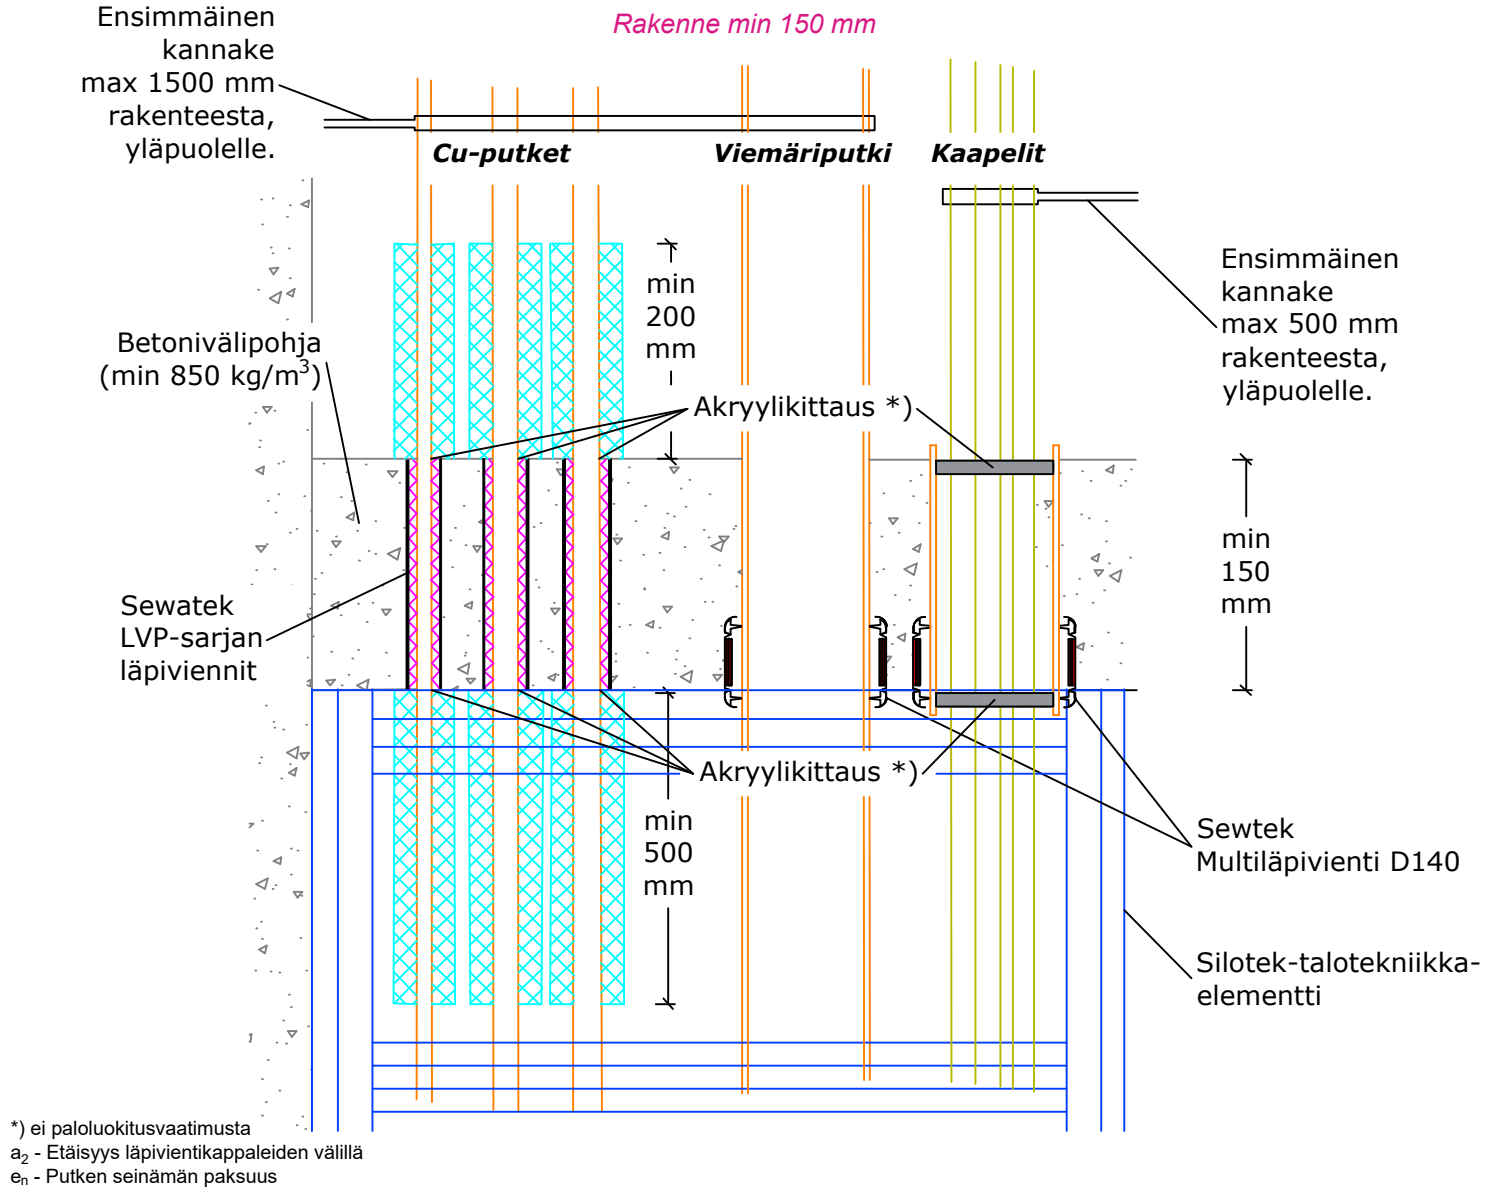

Ilmaaäni-eristävyys Rw: Heikennys 0-2 dB	Putket				Eristysvaatimukset - ⁴⁾ yht. min 700 mm			
	Putket / kaapelit max Ø (e _n) mm	Tuote	min a ₂ (mm)	K-mitta	Eristämätön	Paikallinen kivivillaeristys ⁴⁾	Jatkuva katkeava kivivillaeristys	Solukumi- eristys
Oletettu käyttöikä 25 v	Kupariputket							
LVP	Cu 8-22	LVP-40	25	65	-	EI 120	EI 120	-
ETA-12/0045 (26.8.2024)	Cu 28	LVP-50	25	75	-	EI 120	EI 120	-
	Cu 35	LVP-60	25	85	-	EI 120	EI 120	-
	Cu 42	LVP-75	25	100	-	EI 120	EI 120	-
Multi (D80/D105/D140) ETA-24/0670 (26.8.2024)	Muoviset viemäriputket							
	Muovi 50 (6,5)	D80	30	110	EI 90 (U/U)	-	EI 120 (U/U)	EI 90 (U/U)
	Muovi 75 (6,5)	D105	30	135	EI 90 (U/U)	-	EI 120 (U/U)	EI 90 (U/U)
	Muovi 110 (6,5)	D140	30	170	EI 90 (U/U)	-	EI 120 (U/U)	EI 90 (U/U)
	Kaapelit ja kaapeliniiput							
	Kaapeliniippu 50, yksitt. kaapeli max 22	D80	30	110	EI 90	-	-	-
	Kaapeliniippu 75, yksitt. kaapeli max 22	D105	30	135	EI 90	-	-	-
	Kaapeliniippu 100, yksitt. kaapeli max 22	D140	30	170	EI 90	-	-	-
Putket testattu (U/C) ellei toisin mainittu	Testatut desibeliviemärit: Geberit Silent (-Pro, -db20, -PP), Polo-Kal (NG, XS, 3S), Raupiano Plus, Uponor (Decibel, HTP), Wavin (SiTech+, AS+), Pipelife Master3Plus.							