


Tunnare konstruktioner, se
 Det SWT-WrKi103

Brandtejp PEX-rör (Rör i rör)

Konstruktion min 160 mm

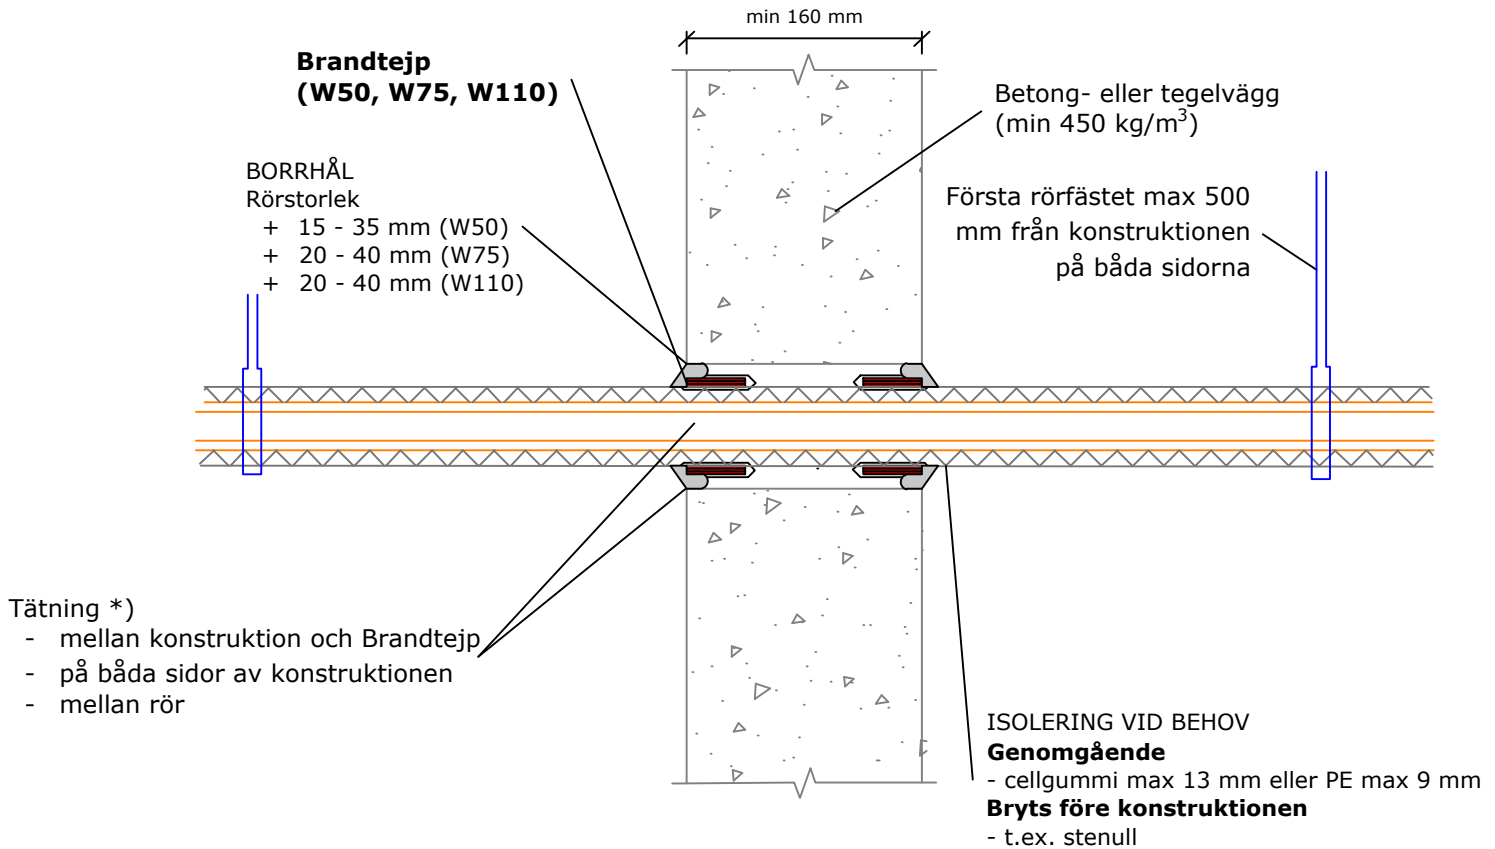

*) Inget krav för brandklassifikation

a₂ - Avstånd mellan hålen i borrhålsinstallation

e_n - Rörets väggjocklek

Förväntad livslängd 25 år	PEX-rör		Isoleringskrav
	Rörstorlek max Ø (e _n) mm	min a ₂ (mm)	Oisolerad
Luftjudisulering: effekt < 2 dB, när installerat enligt installations- anvisningen	PEX-bunt 100 - enskilt 40/54 (2,5/4,2)	100	EI 90
ETA-24/0670 (26/8 2024)			
Rören testade (U/C) om inget annat anges			