


## Palokatkomansetti

### Muoviset viemäriputket - Y-haara (tai kahden putken ympäri)

*Betoniseinä min 150 mm*

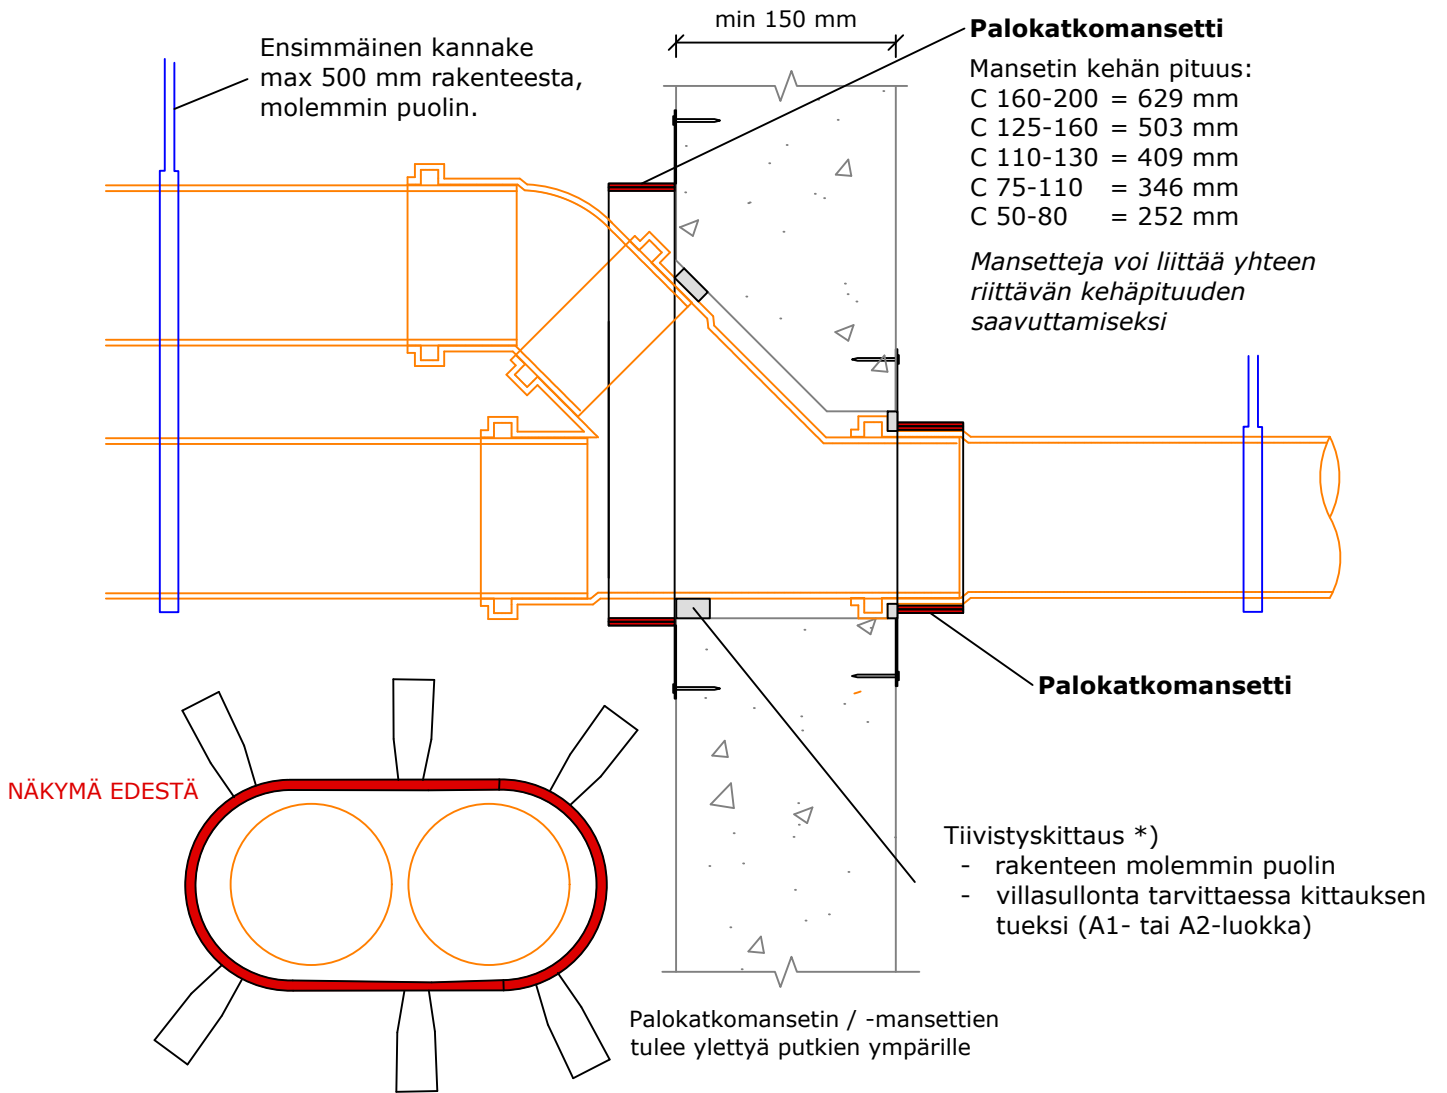

\*) ei paloluokitusvaatimusta  
 $a_2$  - Etäisyys läpivientien välillä  
 $e_n$  - Putken seinämän paksuus

Ilmaäni-eristävyyden heikennys 0-2 dB, kun tiivistetty asennusohjeen mukaisesti	Y-haara / 2 putkea		Eristysvaatimukset
	Putkikoko max Ø mm ( $e_n$ )	min $a_2$ (mm)	Eristämätön
Oletettu käyttöikä 25 v	PP 110 (5,3) <b>Mansetin kehän pituus min 598 mm</b>	100	EI 120
ETA-24/0670 (3.6.2026)	<b>Testatut PP-putket (EN 1451-1)</b>		
Putket testattu (U/C) ellei toisin mainittu.	<b>Testatut desibeliputket: Geberit Silent (-dB20, -Pro, -PP), Pipelife Master 3+, Polo-Kal NG, XS, 3S, Rehau Raupiano Plus, Uponor HTP, Decibel, Valsir Triplus, Wavin AS+, SiTech+</b>		