


Palokatkomansetti Muoviset viemäriputket - Vinoasennus max 45°

Betonivälipohja min 150 mm

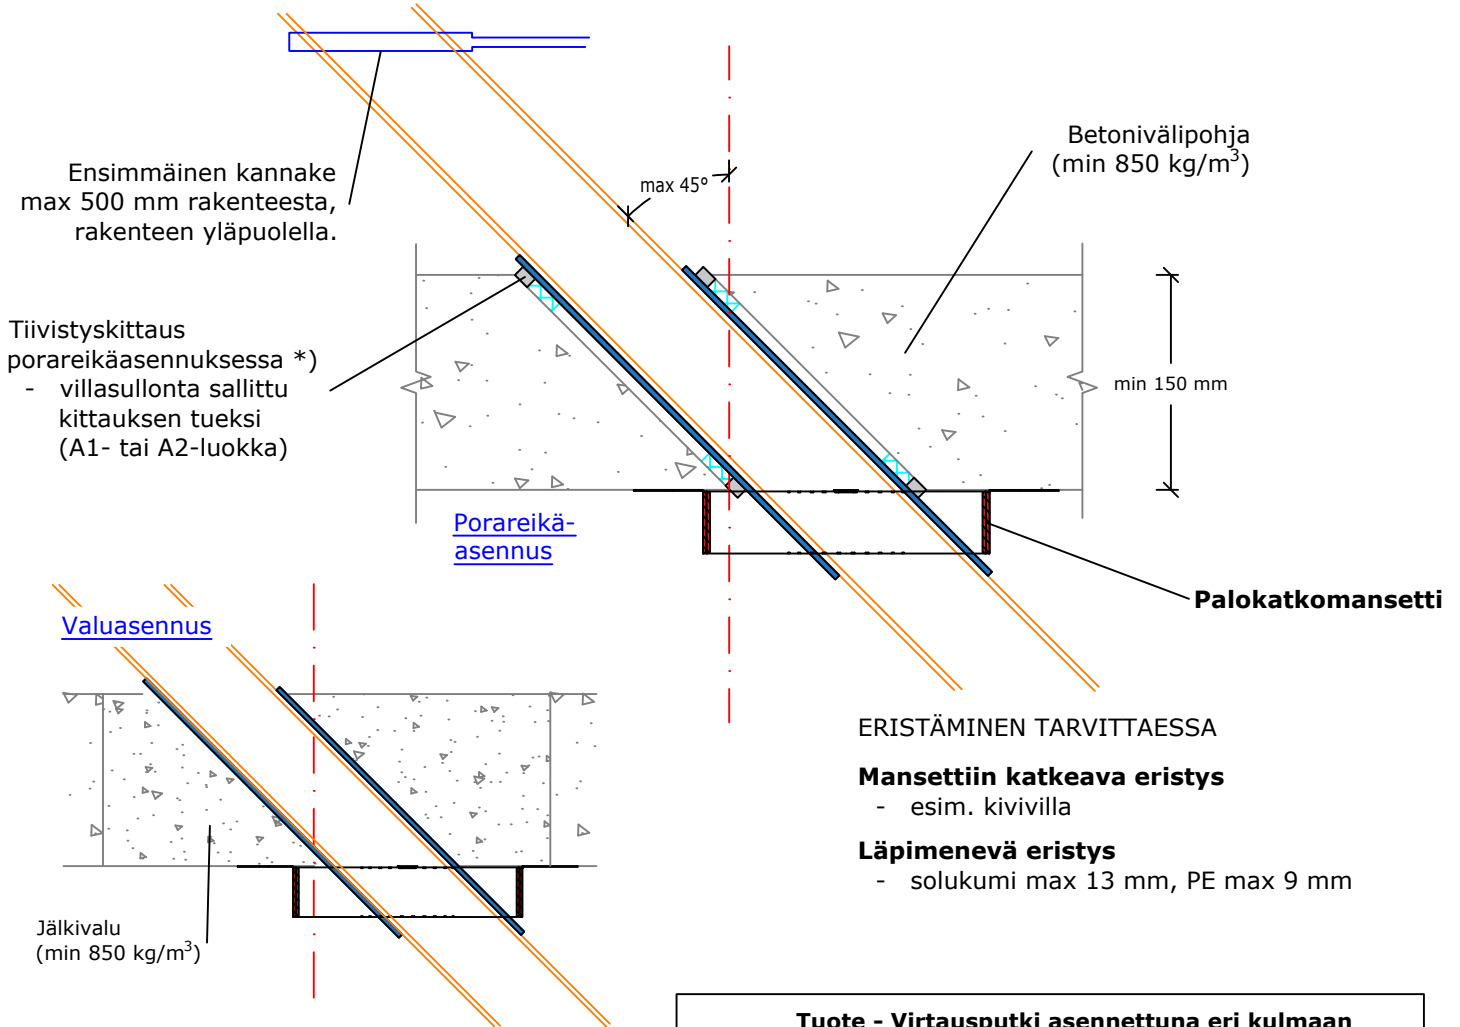

*) ei paloluokitusvaatimusta
a₂ - Etäisyys mansettien välillä
e_n - Putken seinämän paksuus

Tuote - Virtausputki asennettuna eri kulmaan			
Läpivietävä putki	max 10°	max 30°	max 45°
50 mm	C 25-50	C 50-80	C 75-110
75 mm	C 50-80	C 75-110	C 110-130
110 mm	C 75-110	C 110-130	C 125-160

Ilmaäni-eristävyys (R _w): Vaikutus 0-2 dB, kun tiivistetty asennusohjeen mukaisesti.	Viemäriputket (max 45°)		Eristysvaatimukset
	Putkikoko max Ø mm (e _n)	min a ₂ (mm)	Eristämätön
	Muovi 110 (4,5)	100	EI 120
Oletettu käyttöikä 25 v	Testatut PP-putket (EN 1451-1)		
ETA-24/0670 (3.6.2026)	Testatut desibeliviemärit: Geberit Silent (-Pro, -db20, -PP), Pipelife Master3Plus, Polo-Kal (NG, XS, 3S), Rehau Raupiano Plus, Uponor Decibel, HTP, Valsir Triplus, Wavin SiTech+, AS+,		
Putket testattu (U/C) ellei toisin mainittu.	Tulos voidaan siirtää käytettäväksi pienempien putkien/mansettien kanssa.		