


Palokatkomansetti (Ontelon kohdalla) Komposiittiputket

Ontelorakenne min 200 mm

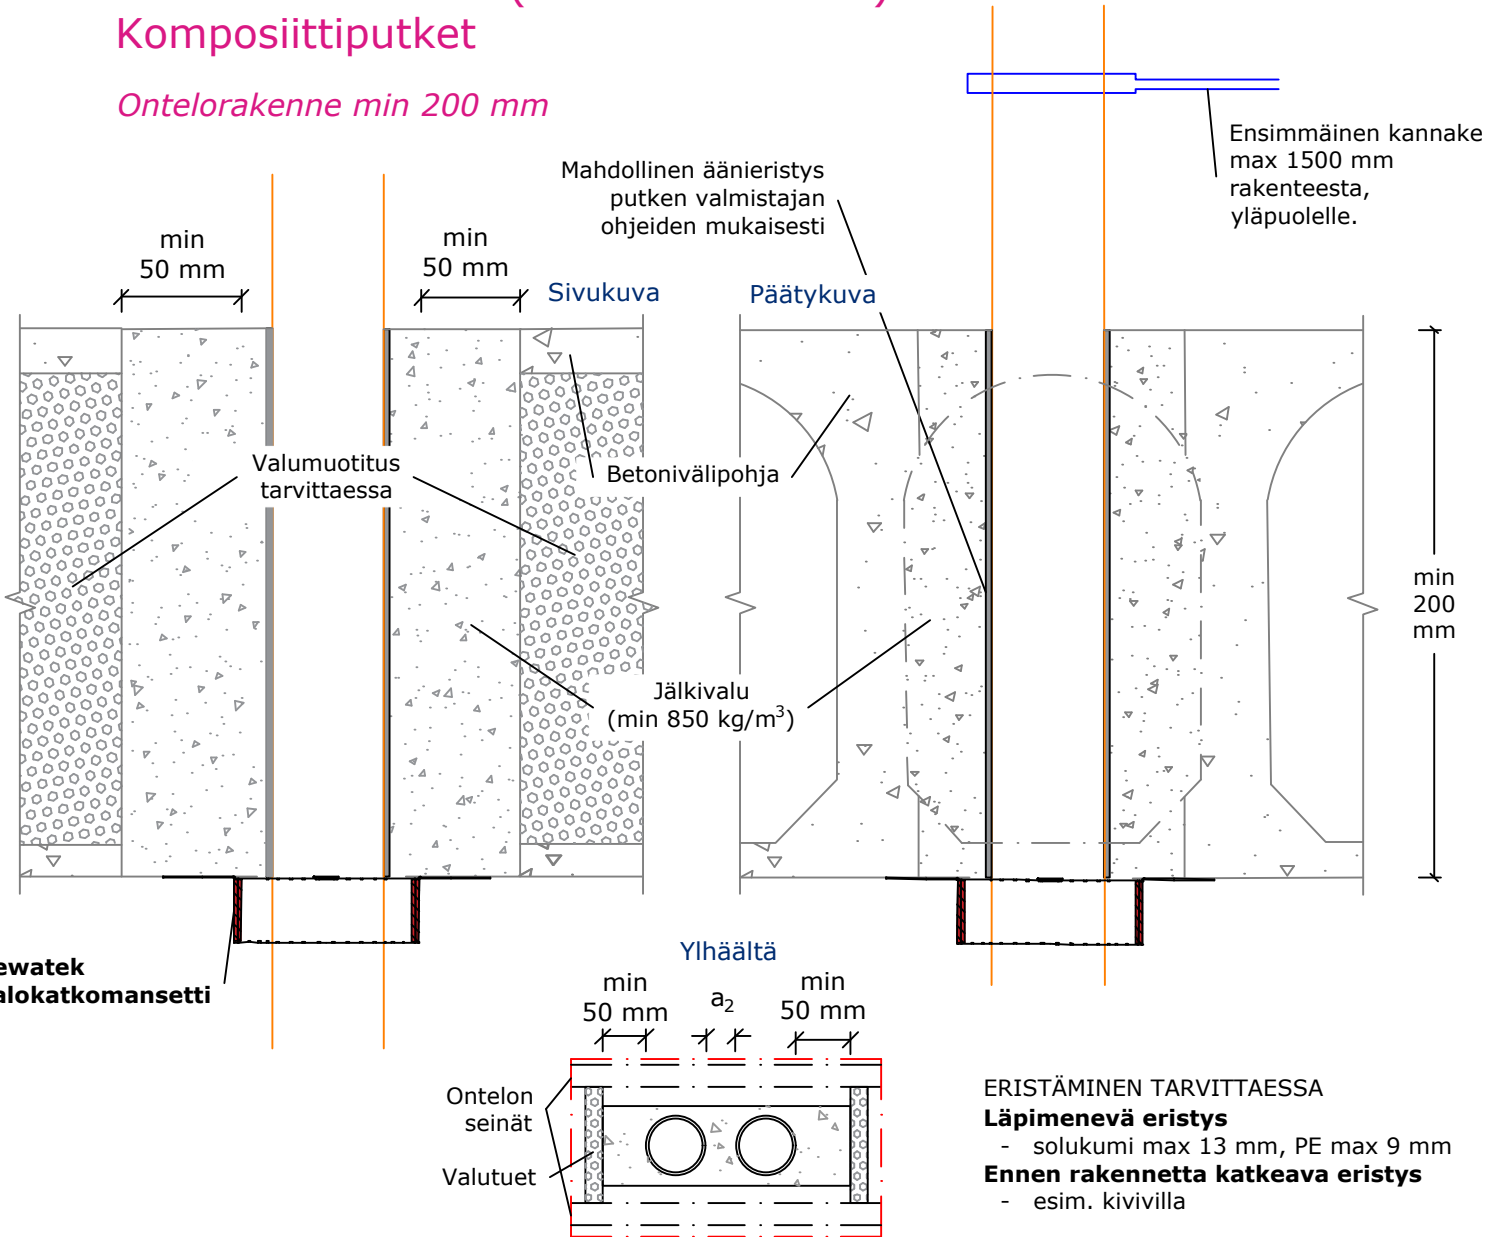

Sewatek
palokatkomansetti

a_2 - Etäisyys läpivientikappaleiden välillä
 e_n - Putken seinämän paksuus

Ilmaäänieristävyyden R_w : Heikennys 0-2 dB Oletettu käyttöikä 25 v Soveltaen: ETA-24/0670 (26.8.2024) <i>Putket testattu (U/C) ellei toisin mainittu.</i>	Komposiittiputket		Eristysvaatimukset														
	Putkikoko max \varnothing mm (e_n)	min a_2 (mm)	Eristämätön														
	Rakenne min 200 mm																
	Comp 40 (4,5)	58	EI 120														
	<table border="1"> <thead> <tr> <th>Tuote</th> <th>Läpivietävä putki</th> </tr> </thead> <tbody> <tr> <td>C 16-32</td> <td>16 - 32 mm</td> </tr> <tr> <td>C 25-50</td> <td>25 - 50 mm</td> </tr> <tr> <td>C 50-80</td> <td>50 - 80 mm</td> </tr> <tr> <td>C 75-110</td> <td>75 - 110 mm</td> </tr> <tr> <td>C 110-130</td> <td>110 - 130 mm</td> </tr> <tr> <td>C 125-160</td> <td>125 - 160 mm</td> </tr> </tbody> </table>		Tuote	Läpivietävä putki	C 16-32	16 - 32 mm	C 25-50	25 - 50 mm	C 50-80	50 - 80 mm	C 75-110	75 - 110 mm	C 110-130	110 - 130 mm	C 125-160	125 - 160 mm	
Tuote	Läpivietävä putki																
C 16-32	16 - 32 mm																
C 25-50	25 - 50 mm																
C 50-80	50 - 80 mm																
C 75-110	75 - 110 mm																
C 110-130	110 - 130 mm																
C 125-160	125 - 160 mm																