


## Palokatkomansetti (Ontelon kohdalla) PEX-putket

Ontelorakenne min 200 mm

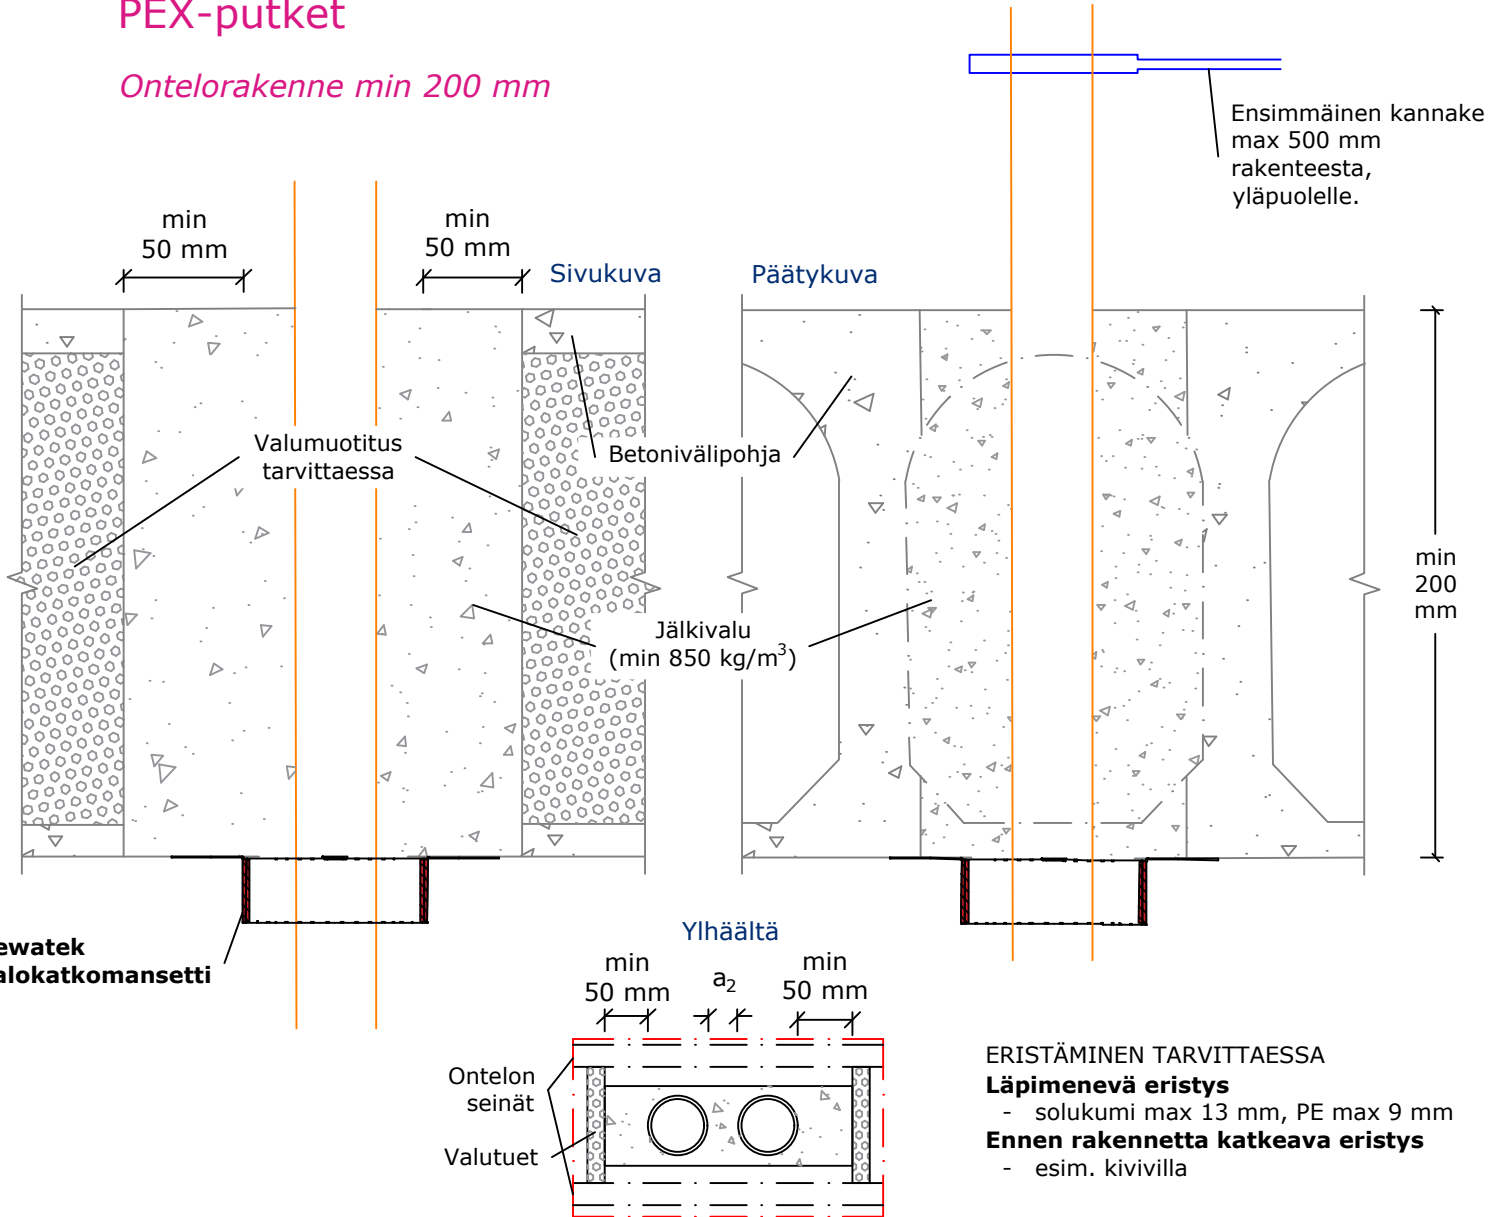

\*) ei paloluokitusvaatimusta |  $a_2$  - Etäisyys läpivientikappaleiden välillä  
 $e_n$  - Putken seinämän paksuus

Ilmaäni-eristävyyden Rw: Heikennys 0-2 dB Oletettu käyttöikä 25 v Soveltaen: ETA-24/0670 (26.8.2024)  Putket testattu (U/C) ellei toisin mainittu.	PEX-putket		Eristysvaatimukset
	Putkikoko max Ø mm ( $e_n$ )	min $a_2$ (mm)	Eristämätön
<b>Rakenne min 200 mm</b>			
Pex 28/54 (4,0/3,0)	100		EI 120
		<b>Tuote</b>	<b>Läpivietävä putki</b>
		C 16-32	16 - 32 mm
		C 25-50	25 - 50 mm
		C 50-80	50 - 80 mm
		C 75-110	75 - 110 mm
		C 110-130	110 - 130 mm
		C 125-160	125 - 160 mm