


Multiläpivienti (Ontelon kohdalla) Komposiittiputket

Ontelorakenne min 150 mm

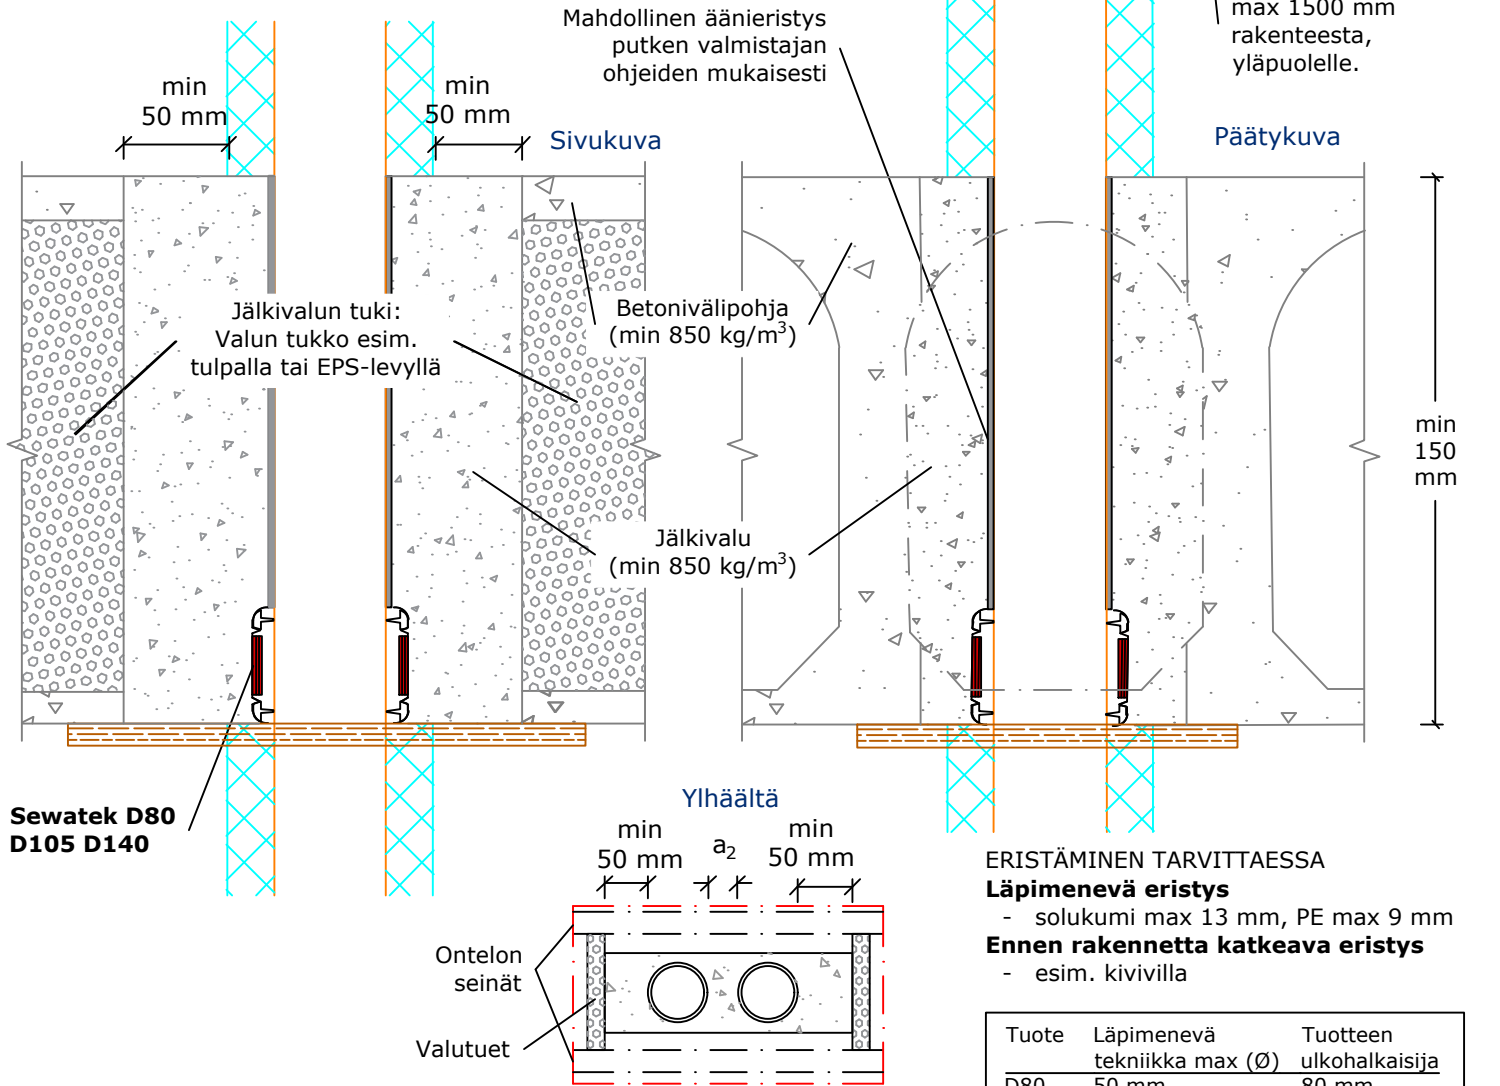

Sewatek D80
D105 D140

Ylhäältä

ERISTÄMINEN TARVITTAESSA

Läpimenevä eristys

- solukumi max 13 mm, PE max 9 mm

Ennen rakennetta katkeava eristys

- esim. kivilla

Tuote	Läpimenevä tekniikka max (Ø)	Tuotteen ulkohalkaisija
D80	50 mm	80 mm
D105	75 mm	105 mm
D140	110 mm	140 mm

a_2 - Etäisyys läpivientikappaleiden välillä
 e_n - Putken seinämän paksuus

Ilmaäänieristävyyden Rw: Heikennys 0-2 dB Oletettu käyttöikä 25 v Soveltaen: ETA-24/0670 (26.8.2024) Putket testattu (U/C) ellei toisin mainittu.	Komposiittiputket		Eristysvaatimukset ⁵⁾ 30 mm (60 kg/m ³)	
	Putkikoko max Ø (e_n) mm	min a_2 (mm)	Jatkuva katkeava kivillaeristys	Esieristetty
	Comp 75 (8,0)	100	EI 120 ⁵⁾	-
2 x LK PAL 32 (/52) (PE-eriste 10 mm)	100	-	EI 120	