


## Multiläpivienti (Ontelon kohdalla) PEX-putket

Ontelorakenne min 150 mm

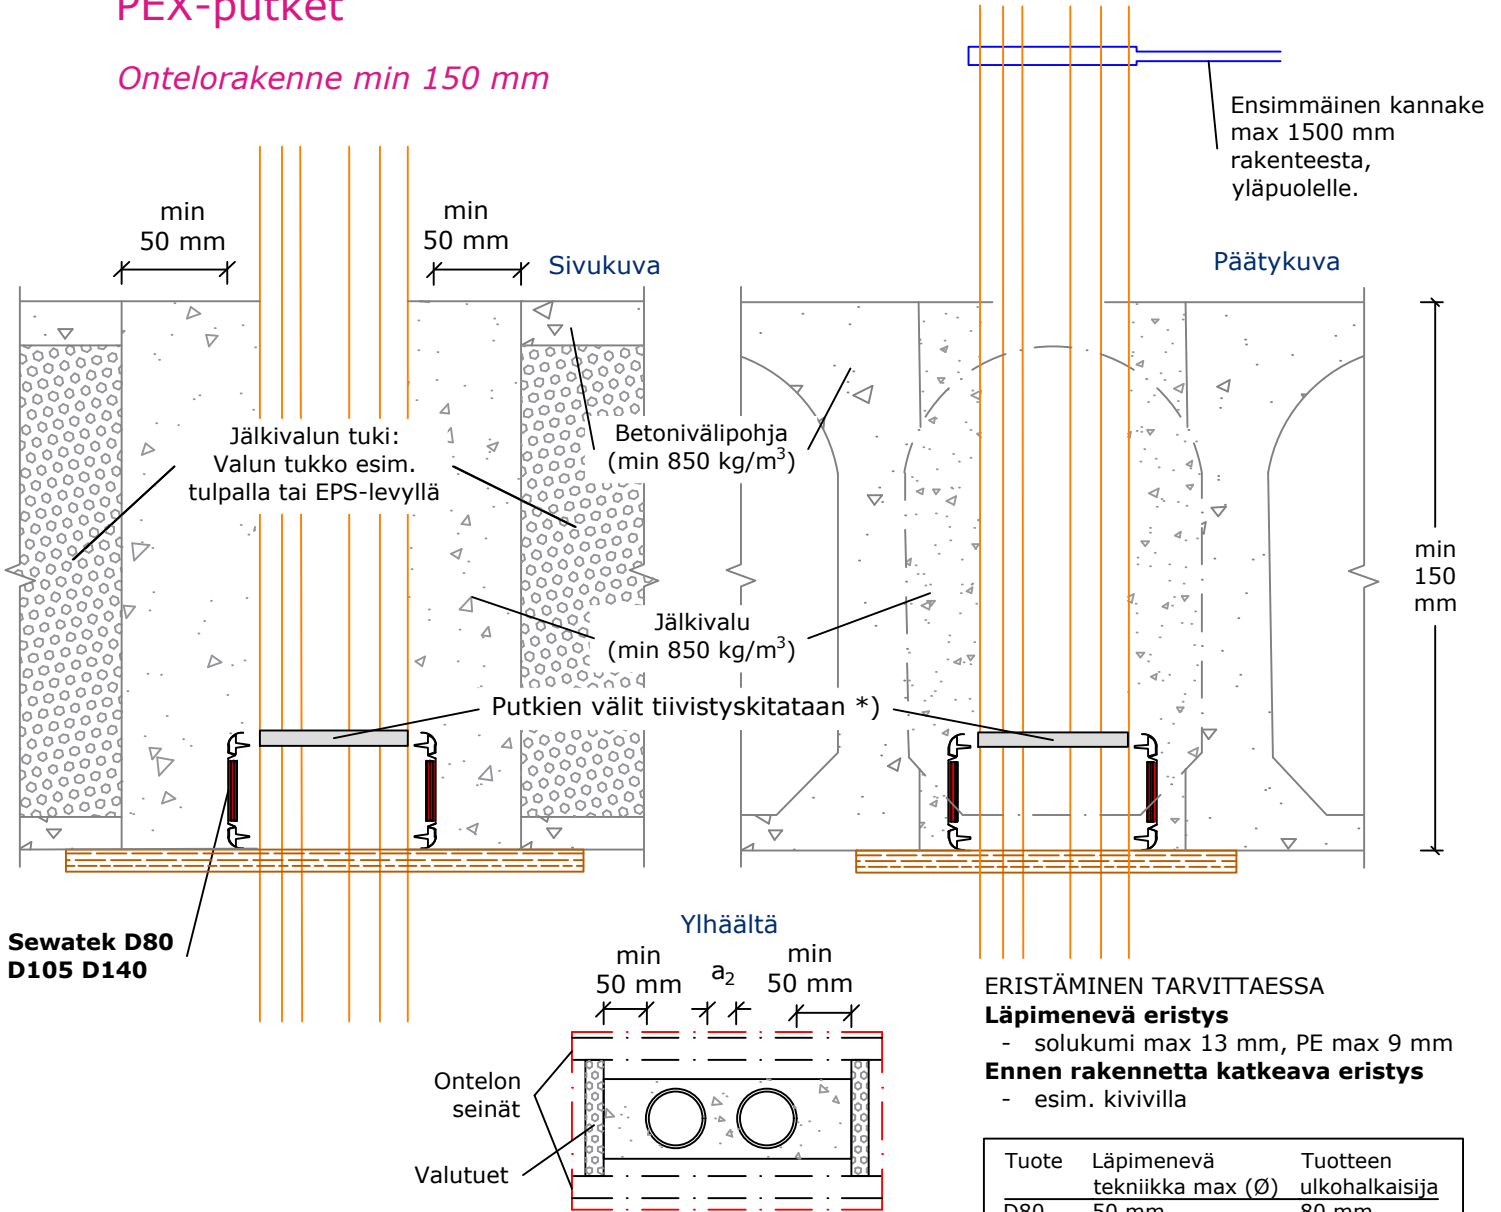

Sewatek D80  
D105 D140

ERISTÄMINEN TARVITTAESSA

**Läpimenevä eristys**

- solukumi max 13 mm, PE max 9 mm

**Ennen rakennetta katkeava eristys**

- esim. kivilla

Tuote	Läpimenevä tekniikka max (Ø)	Tuotteen ulkohalkaisija
D80	50 mm	80 mm
D105	75 mm	105 mm
D140	110 mm	140 mm

\*) ei paloluokitusvaatimusta |  $a_2$  - Etäisyys läpivientikappaleiden välillä  
 $e_n$  - Putken seinämän paksuus

Ilmaääni-eristävyyys $R_w$ : Heikennys 0-2 dB	PEX-putket		Eristysvaatimukset
	Putkikoko max Ø ( $e_n$ ) mm	min $a_2$ (mm)	Eristämätön
Oletettu käyttöikä 25 v	PEX-nippu 102 - yksittäinen 22/34 (3,0)	30	EI 120
Soveltaen: ETA-24/0670 (26.8.2024)			
Putket testattu (U/C) ellei toisin mainittu.			