


Wrap (Ontelon kohdalla) Komposiittiputket

Ontelorakenne min 150 mm

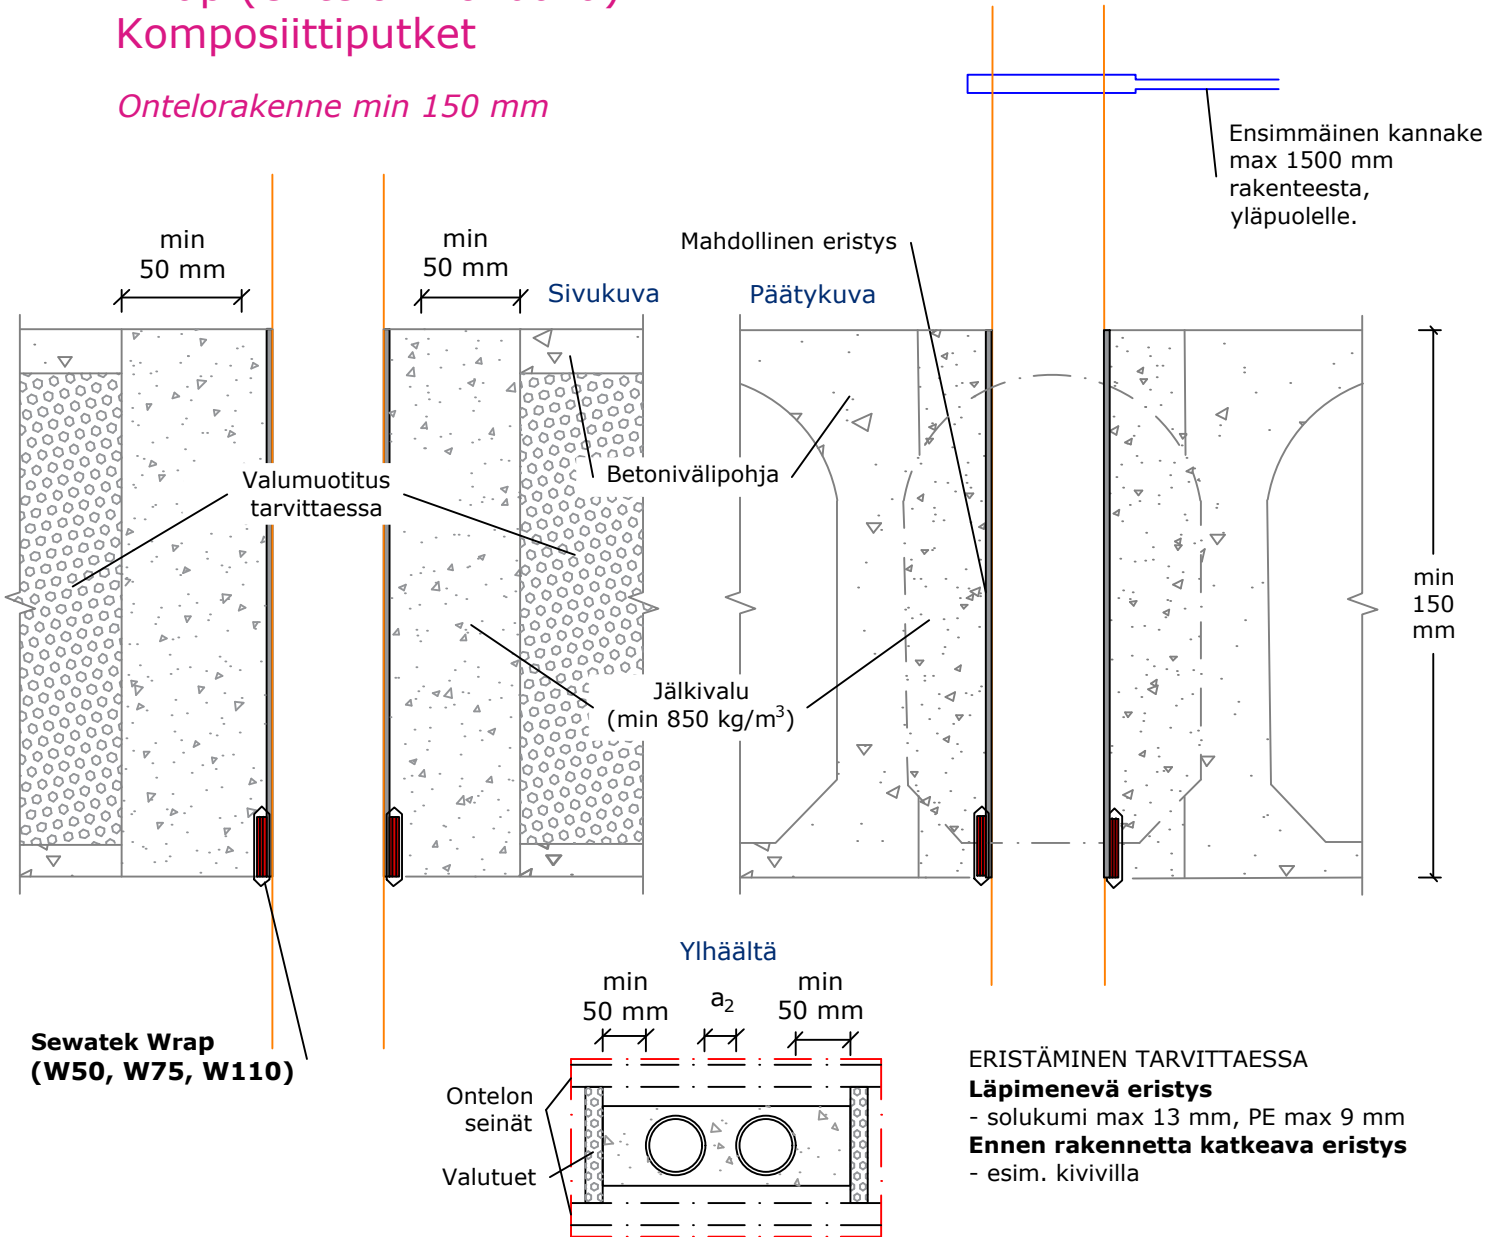

**Sewatek Wrap
(W50, W75, W110)**

a_2 - Etäisyys Wrapien välillä
 e_n - Putken seinämän paksuus

Ilmaäni-eristävyyden R_w : Heikennys 0-2 dB	Komposiittiputket		Eristysvaatimukset ⁵⁾ 30 mm (60 kg/m ³)	
	Putkikoko max Ø (e_n) mm	min a_2 (mm)	Jatkuva katkeava kivivillaeristys	Esieristetty
Oletettu käyttöikä 25 v	Comp 75 (8,0)	100	EI 120 ⁵⁾	-
Soveltaen: ETA-24/0670 (26.8.2024)	2 x LK PAL 32 (/52) (PE-eriste 10 mm)	100	-	EI 120

Putket testattu
(U/C) ellei toisin
mainittu.