


## Wrap (Ontelon kohdalla) Kaapelit

Ontelorakenne min 150 mm

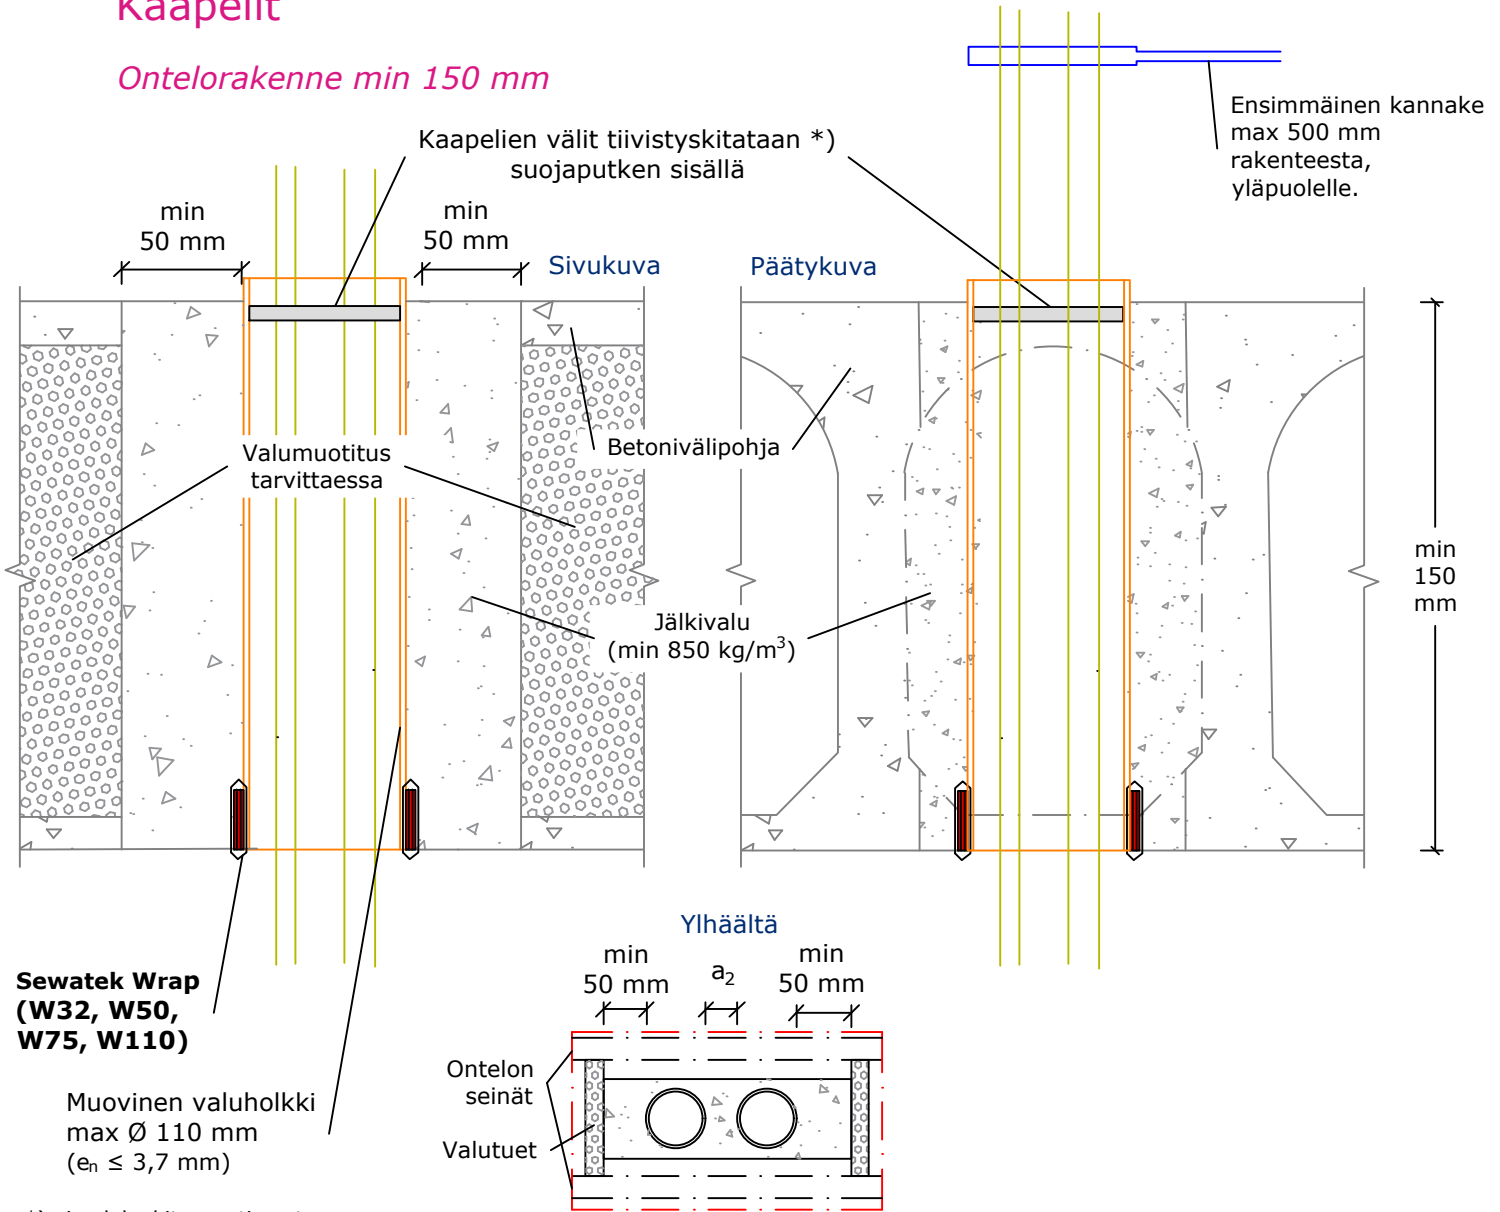

\*) ei paloluokitusvaatimusta  
a<sub>2</sub> - Etäisyys Wrapien välillä  
e<sub>n</sub> - Putken seinämän paksuus

Ilmaäni- eristävyys Rw: Heikennys 0-2 dB	Kaapelit		Eristysvaatimukset
	Putkikoko (max Ø mm)	min a <sub>2</sub> (mm)	Eristämätön
Oletettu käyttöikä 25 v	Kaapeliniippu 100 - yksittäinen kaapeli 22	30	EI 90
Soveltaen: ETA-24/0670 (26.8.2024)	Kaapeliniippu 100 - yksittäinen kaapeli 25	100	EI 90

Putket testattu  
(U/C) ellei toisin  
mainittu.