


Wrap (Ontelon kohdalla) Muoviset viemäriputket

Ontelorakenne min 150 mm

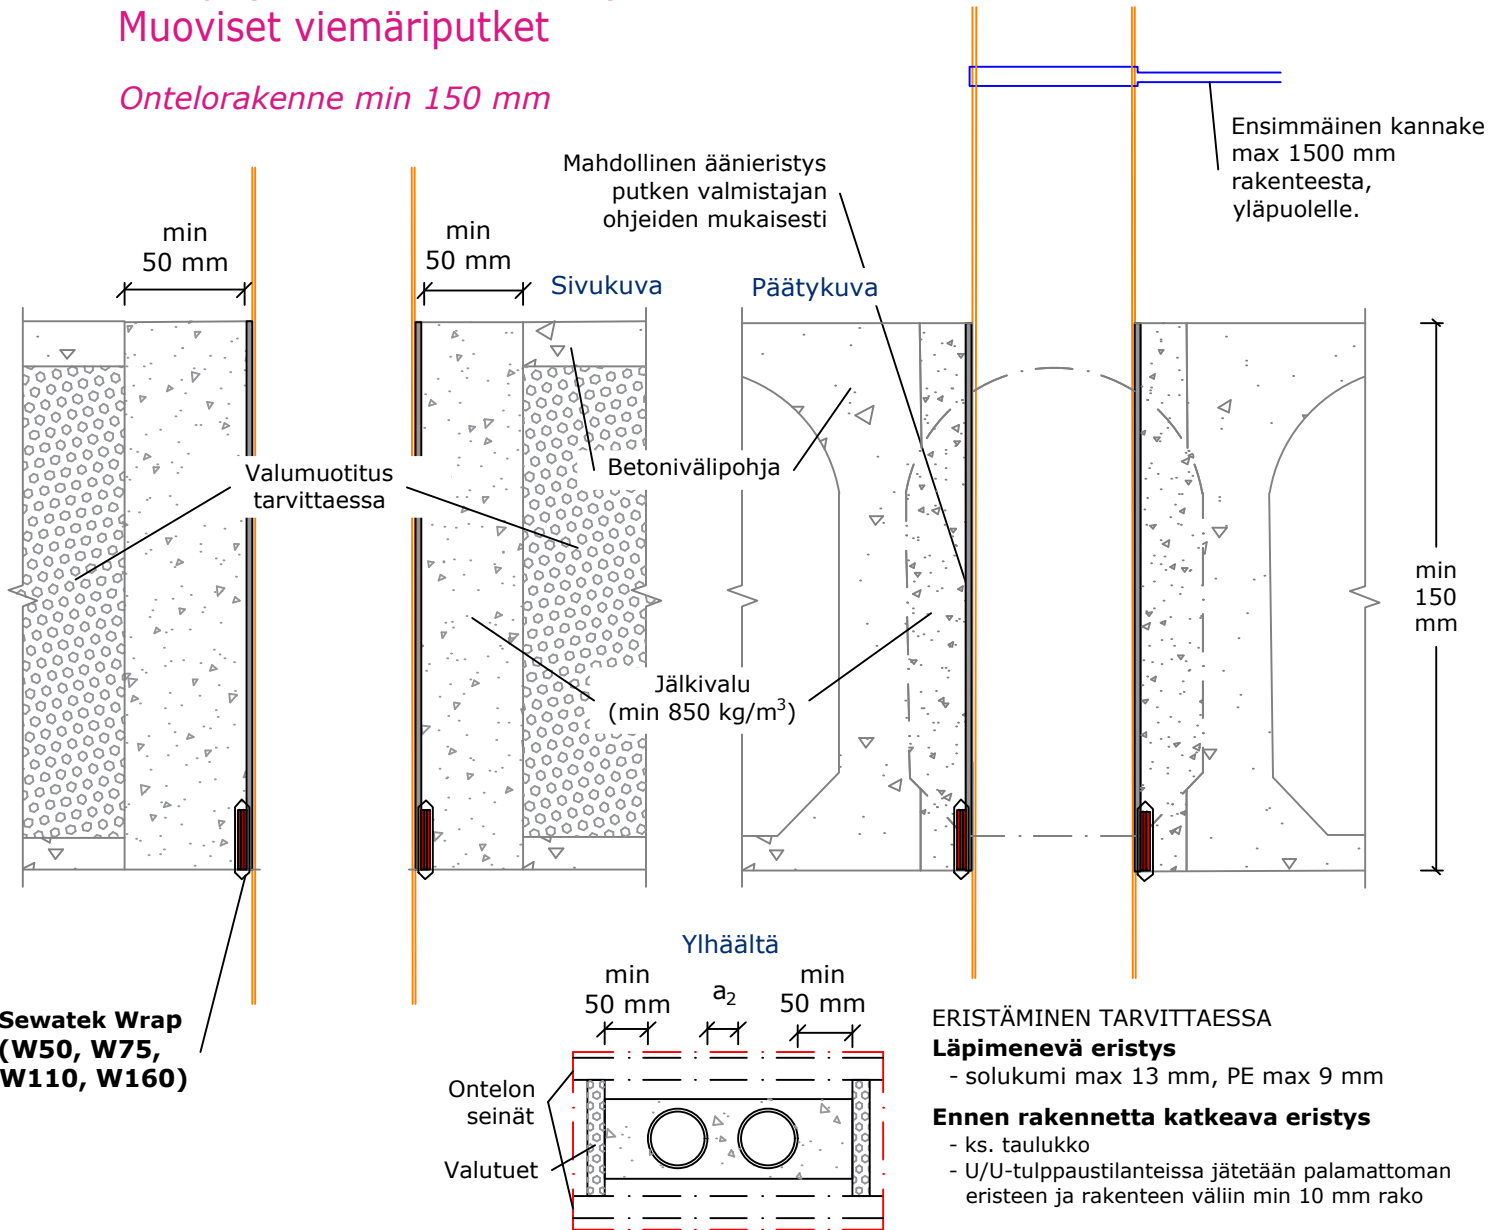

**Sewatek Wrap
(W50, W75,
W110, W160)**

ERISTÄMINEN TARVITTAESSA

Läpimenevä eristys

- solukumi max 13 mm, PE max 9 mm

Ennen rakennetta katkeava eristys

- ks. taulukko

- U/U-tulppausilanteissa jätetään palamattoman eristeen ja rakenteen väliin min 10 mm rako

Wrap voidaan asentaa myös putken muhvin päälle
(seinämävahvuus yhteensä max 13 mm)

a_2 - Etäisyys Wrapien välillä
 e_n - Putken seinämän paksuus

Ilmaäänieristävyyden R_w : Heikennys 0-2 dB	Muoviset viemäriputket		Eristysvaatimukset ⁵⁾ 30 mm ⁶⁾ 40 mm (60 kg/m ³)	
	Putkikoko max \varnothing (e_n) mm	min a_2 (mm)	Eristämätön	Jatkuva katkeava kivivillaeristys
Oletettu käyttöikä 25 v	Muovi 110 (6,5)	28	EI 120	EI 120
	Muovi 110 (6,5)	28	-	EI 120 (U/U) ⁵⁾
Soveltaan: ETA-24/0670 (26.8.2024)	Muovi 110 (13) (Muhvin päällä 6,5+6,5)	30	EI 90 (U/U)	EI 90 (U/U)
	Muovi 160 (7,5)	100	-	EI 60 (U/U) ⁶⁾
<p>PP-putket: (EN 1451-1) esim. Uponor HTP Testatut desibeliviemärit: Geberit Silent (-Pro, -db20, -PP), Polo-Kal (NG, XS, 3S), Raupiano Plus, Uponor (Decibel, HTP), Wavin (SiTech+, AS+), Pipelife Master3plus. PE-putket (testattu Geberit Silent-dB20 -putkella)</p>				
Putket testattu (U/C) ellei toisin mainittu.				