
- Yhdistelmäläpivienti valuun - Kaapelit / kupariputket / valurautaviemäri / IV

SWT-100 - Läpivientiputki tai H2

Yhdistelmän paloluokka
EI 90 / 120
(Huonoimman tuloksen mukaisesti)

Betonivälipohja 150 mm

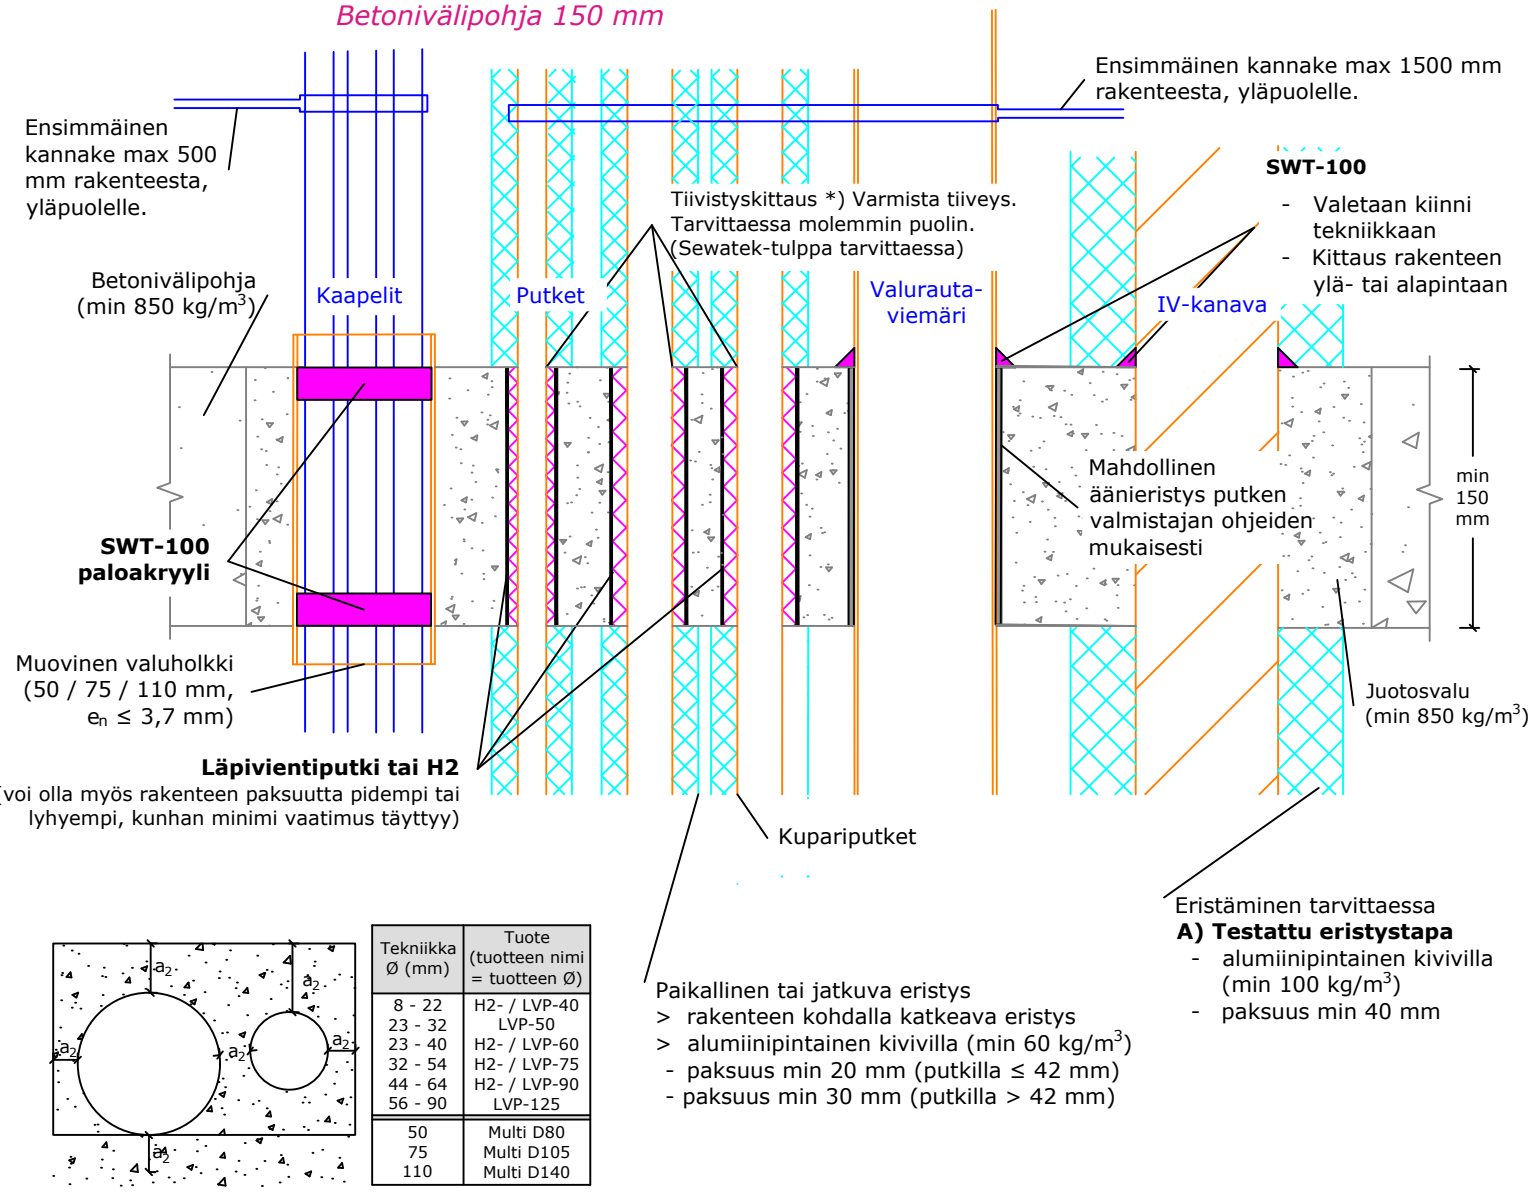

Tekniikka Ø (mm)	Tuote (tuotteen nimi = tuotteen Ø)
8 - 22	H2- / LVP-40
23 - 32	LVP-50
23 - 40	H2- / LVP-60
32 - 54	H2- / LVP-75
44 - 64	H2- / LVP-90
56 - 90	LVP-125
50	Multi D80
75	Multi D105
110	Multi D140

*) ei paloluokitusvaatimusta | a_2 - Etäisyys läpivientikappaleiden välillä | e_n - Putken seinämän paksuus

Ilmaääni-eristävyys Rw: Heikennys 0-2 dB

Oletettu käyttöikä 25 v

SWT-100: ETA-20/0260 (4.6.2026)

LVP / H2: ETA-12/0045 (26.8.2024)

Putket testattu (U/C) ellei toisin mainittu.

Yhdistelmäläpivienti - Betonivälipohja SWT-100 - LVP tai H2				Eristysvaatimukset [4]) L = min 350 mm		
Tekniikka (max e_n)	max Ø (mm)	Tuote	min a_2 (mm)	Eristämätön	Paikallinen katkeava kivivillaeristys	Jatkuva katkeava kivivillaeristys
Kaapelinippu (yksitt. kaapeli)	100 (22)	SWT-100	100	EI 120	-	-
Cu (1,5)	42	LVP / H2	25	-	EI 120 [4])	EI 120
Cu (2,0)	89	LVP / H2	35	-	-	EI 120
DN (4,1)	80	SWT-100	60	-	-	EI 120
Kierresaumakanava (0,5)	200	SWT-100	100	E 120	-	EI 120 ***A,B)***
*Asennusperiaate koskee myös suurempia IV-kanavia. - **B)** Kanavan eristys sekä palorajoittimet IV-suunnitelman mukaan.*						